


RYNHOLEC

VYHODNOCENÍ PŘEDPOKLÁDANÝCH DŮSLEDKŮ NAVRHOVANÉHO ŘEŠENÍ NA ZEMĚDĚLSKÝ PŮDNÍ FOND


Změna č.4 ÚPO Rynholec

M1:5000

VÝŘEZ I.

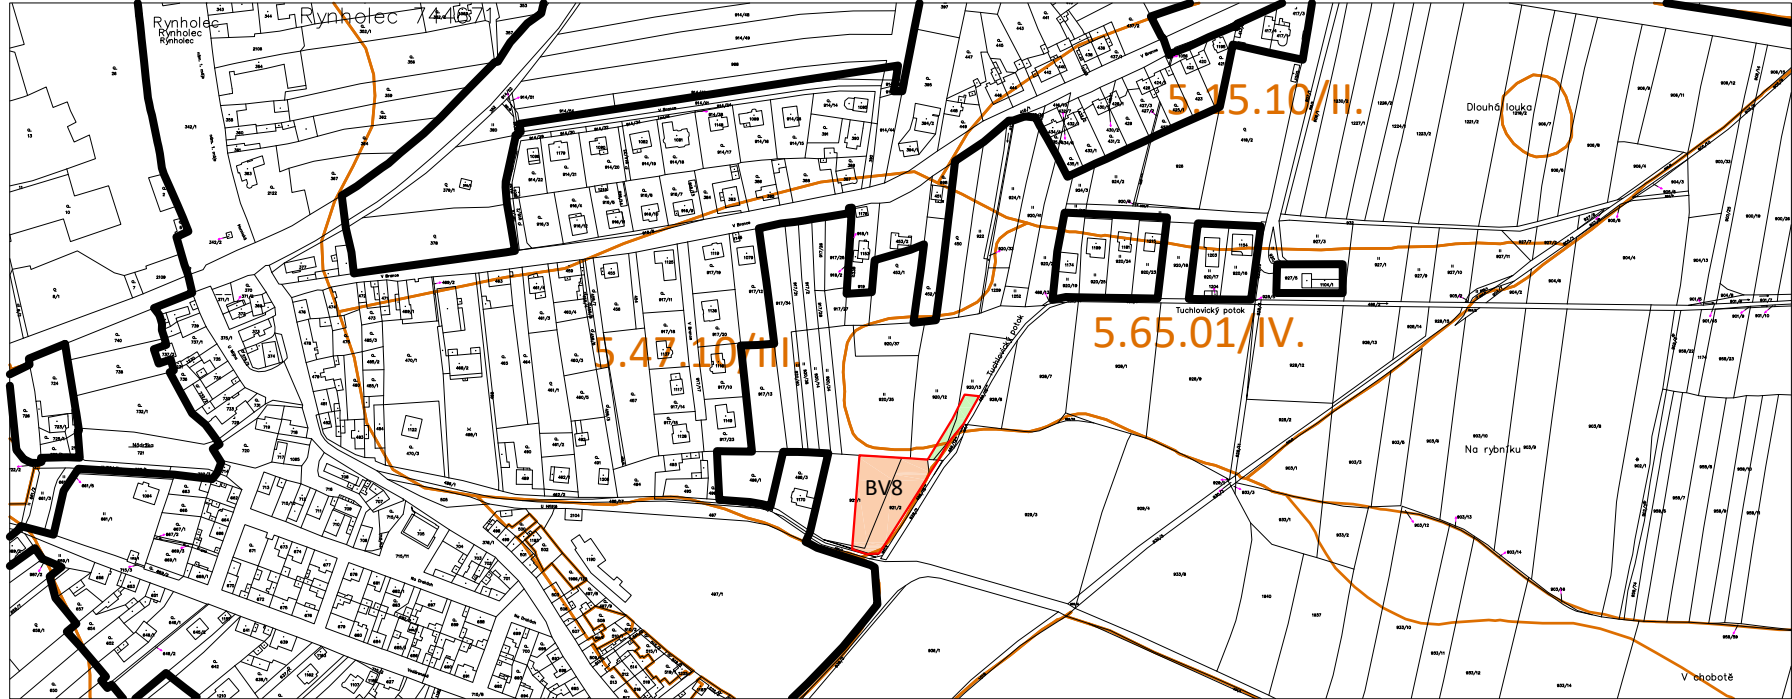

VÝŘEZ II.

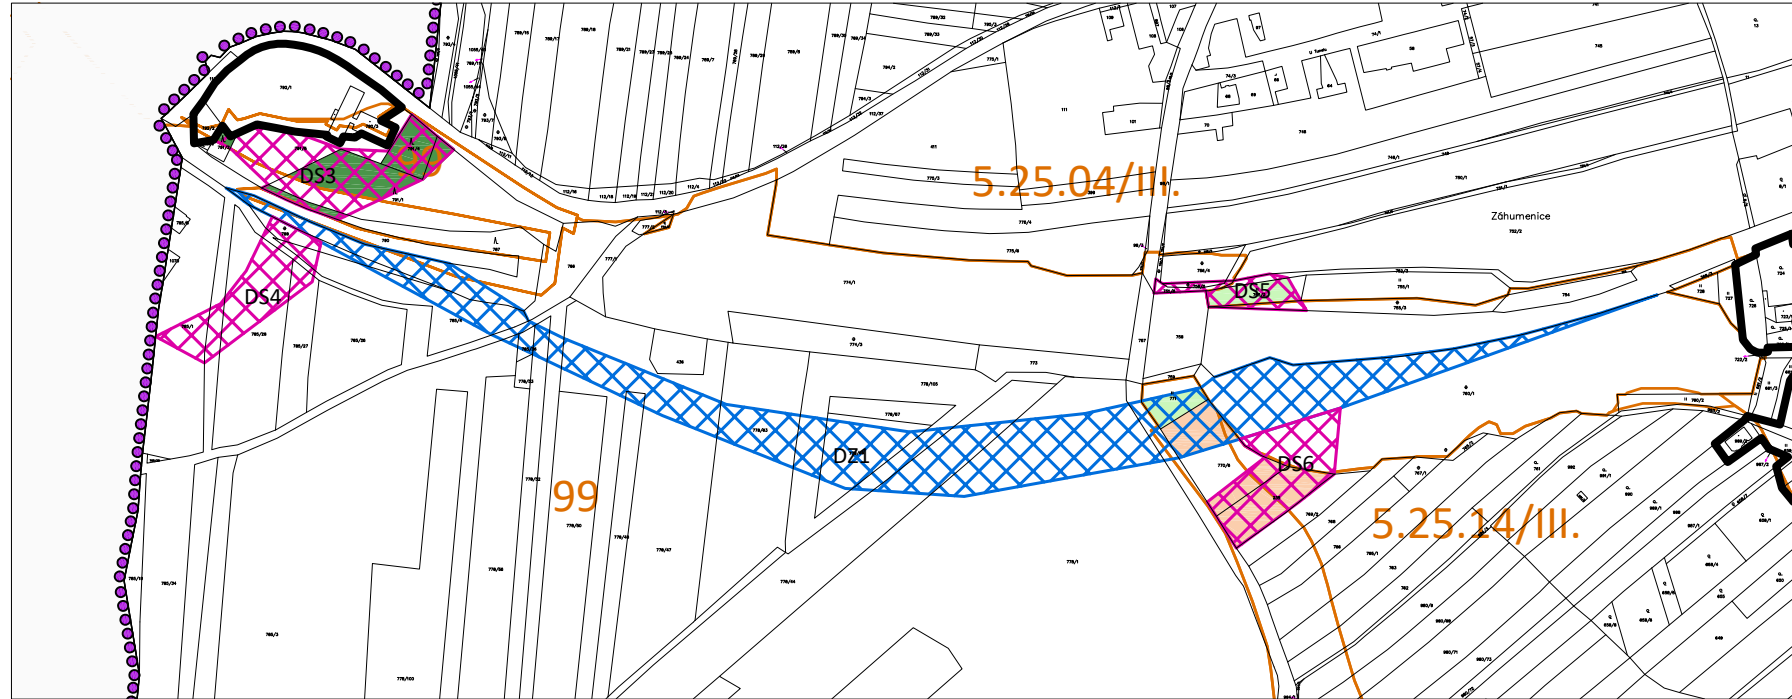

HRANICE

Hranice obce

Hranice současně zastavěného území obce

LEGENDA:

Ohraničení bonitovaných půdně ekologických jednotek (BPEJ)

1.01.01/I.

Číslo BPEJ a tříd ochrany zemědělské půdy (I-IV.)

DZ

Koridor pro umístění železniční stavby

DS

Koridor pro umístění dopravní stavby

Plochy navržené k odnětí

Orná půda

Trvalé travní porosty

Les

ZÁZNAM O ÚČINNOSTI - ÚPO RYNHOLEC - ZMĚNA Č.4		
A) VYDÁVAJÍCÍ SPRÁVNÍ ORGÁN: Zastupitelstvo obce Rynholec		
B) DATUM NABYTÍ ÚČINNOSTI POSLEDNÍ ZMĚNY:		
C) JMÉNO A PŘÍJÍMENÍ, FUNKCE OPRÁVNĚNÉ OSOBY POŘIZOVATELE: Jaromír Dyntar, starosta obce		
PODPIS A RAZÍTKO		

Pořizovatel: Obec Rynholec		
Projektant: <div><div>AUA</div><div>AGROURBANISTICKÝ ATELIER PROJEKTOVÉ PRÁČOVNÍ Praha 6, Šumberova 8</div></div>		
Odpovědný projektant: Ing. Stanislav Zeman		
Digitální zpracování: Ing.arch. Václava Dandová		
Název akce: OBEC RYNHOLEC Změna č.4 ÚPO Rynholec	Etapa	
	Datum	9/2021
	Měřítko	1 : 5 000
Název výkresu: Vyhodnocení předpokládaného řešení na zemědělský půdní fond	Formát	A3
	Číslo výkresu	Číslo Paré
Část dokumentace: Grafická část		4