


RYNHOLEC

KOMPLEXNÍ URBANISTICKÉ ŘEŠENÍ S VYUŽITÍM FUNKČNÍCH PLOCH S JEJICH REGULATIVY


Změna č.4 ÚPO Rynholec

M1:5000

VÝŘEZ I.

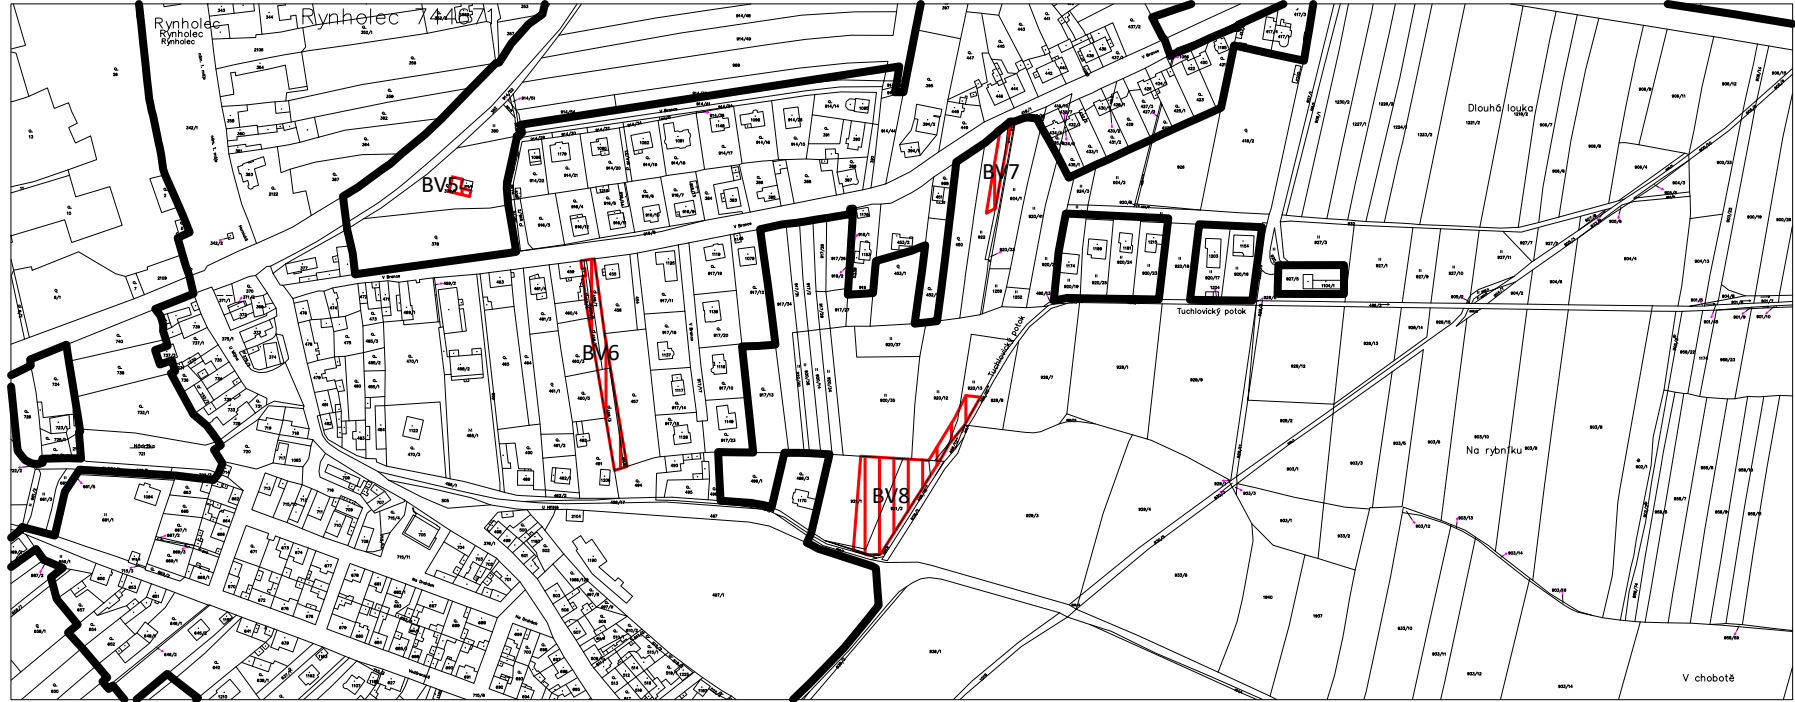

VÝŘEZ II.

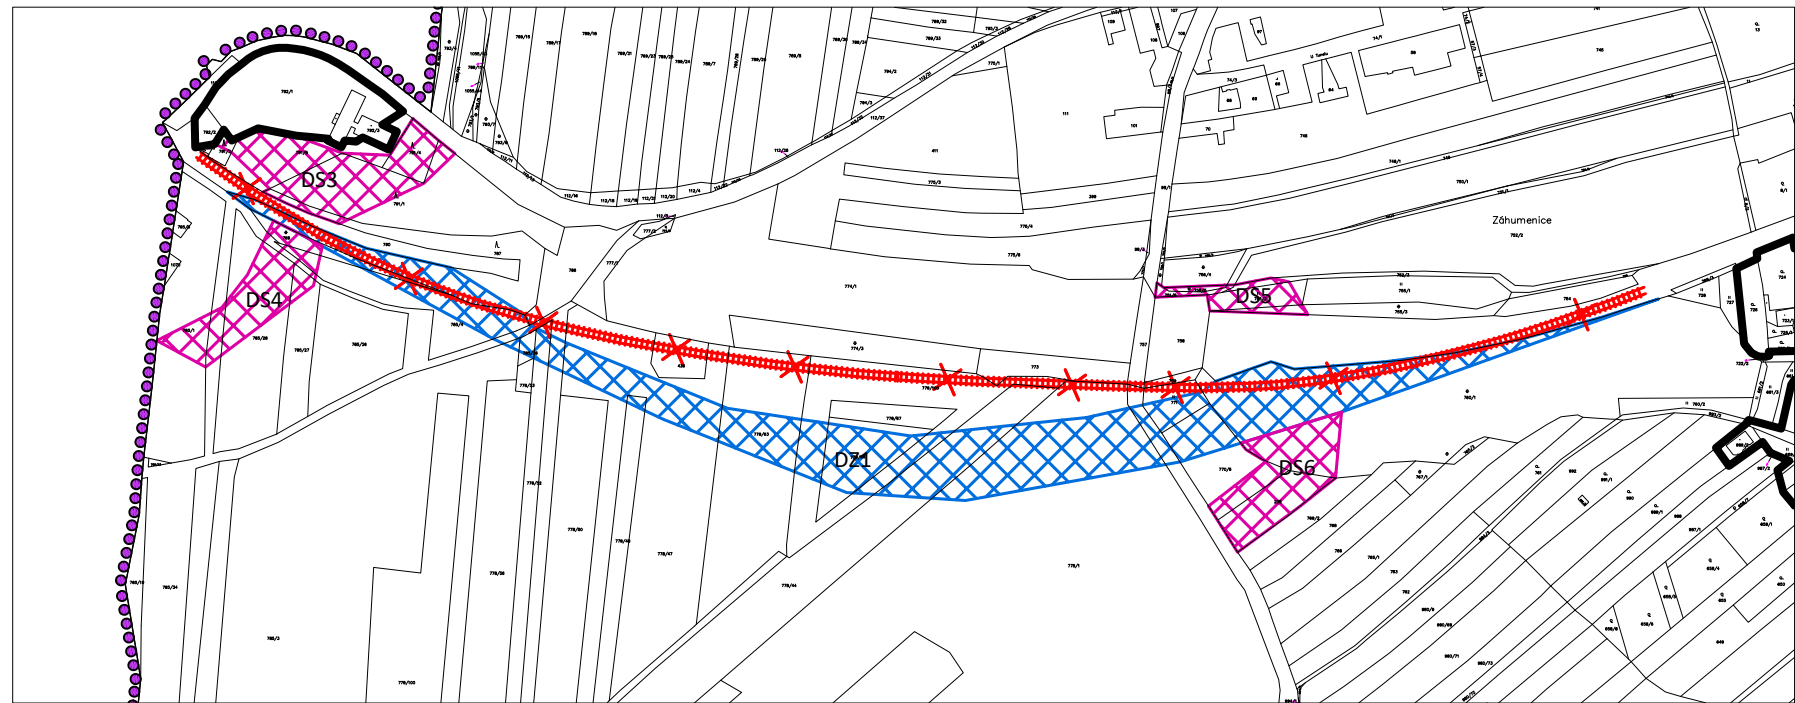

HRANICE

		Hranice obce
		Hranice současně zastavěného území obce

URBANIZOVANÉ ÚZEMÍ

		Obytná území venkovského charakteru
		Zrušení návrhu železnice
		Koridor pro umístění železniční stavby
		Koridor pro umístění dopravní stavby

Celé správní území je v zájmovém území Ministerstva obrany z hlediska povolování vyjmenovaných druhů staveb.

ZÁZNAM O ÚČINNOSTI - ÚPO RYNHOLEC - ZMĚNA Č.4
A) VYDÁVAJÍCÍ SPRÁVNÍ ORGÁN: Zastupitelstvo obce Rynholec
B) DATUM NABYTÍ ÚČINNOSTI POSLEDNÍ ZMĚNY:
C) JMÉNO A PŘÍJÍMENÍ, FUNKCE OPRÁVNĚNÉ OSOBY POŘIZOVATELE: Jaromír Dyntar, starosta obce
PODPIS A RAZÍTKO

Pořizovatel:	Obec Rynholec	
Projektant:		
Odpovědný projektant:	Ing. Stanislav Zeman	
Digitální zpracování:	Ing.arch. Václava Dandová	
Název akce:	OBEC RYNHOLEC Změna č.4 ÚPO Rynholec	
Název výkresu:	Komplexní urbanistické řešení s využitím funkčních ploch s jejich regulativy	
Část dokumentace:	Grafická část	
Etapa		
Datum		
Měřítko		
Formát		
Číslo výkresu		
Číslo Paré		