

RYNHOLEC

DOPRAVNÍ ŘEŠENÍ


Změna č.4 ÚPO Rynholec

M1:5000

VÝŘEZ I.



VÝŘEZ II.

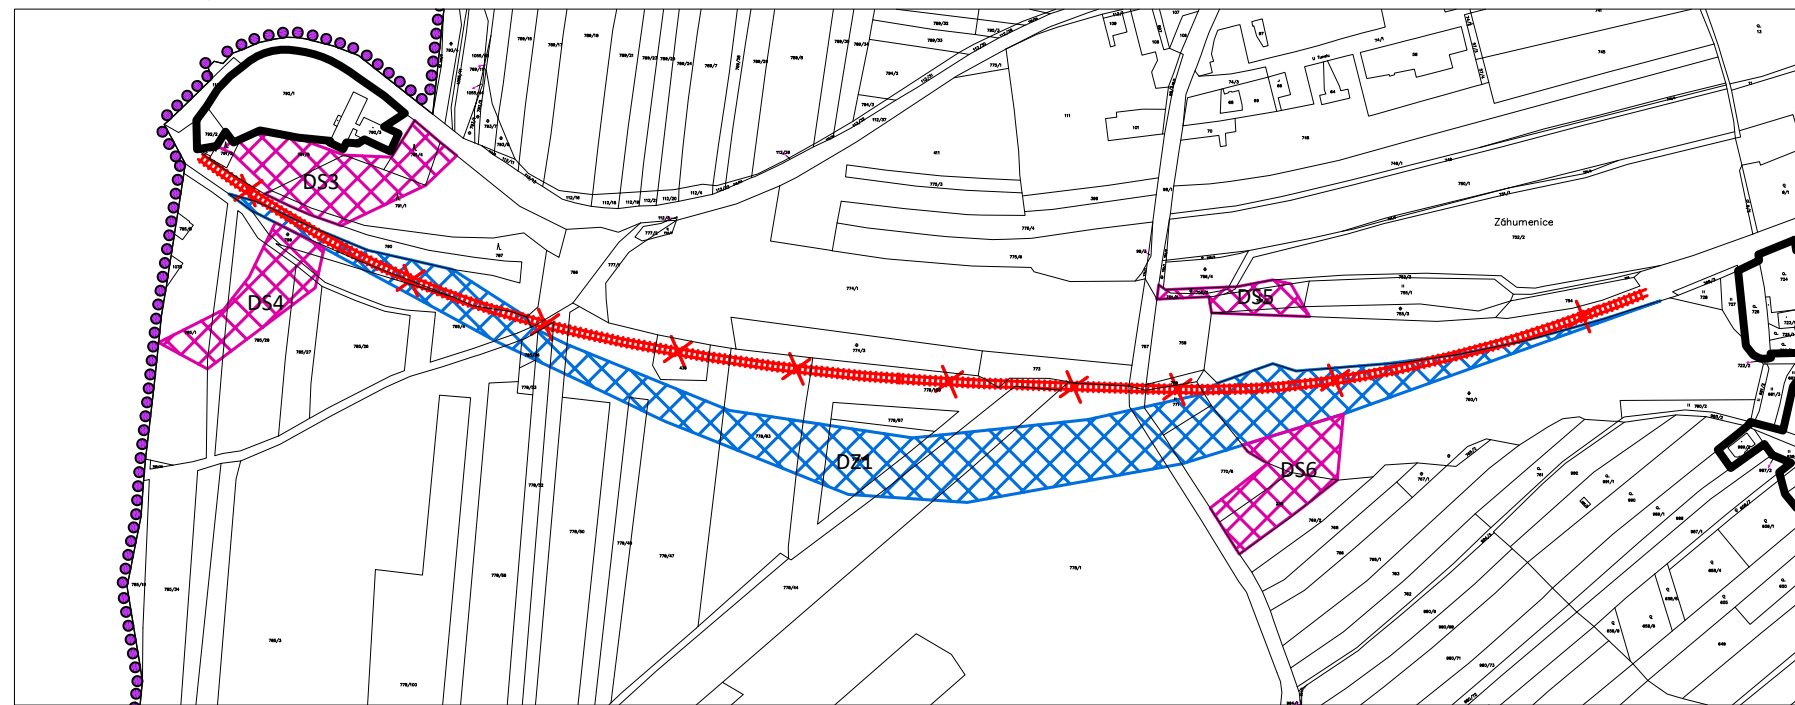

HRANICE		
		Hranice obce
		Hranice současně zastavěného území obce

LEGENDA:		
		Zrušení komunikace
		Zrušení návrhu železnice
		Koridor pro umístění železniční stavby
		Koridor pro umístění dopravní stavby

Celé správní území je v zájmovém území Ministerstva obrany z hlediska povolování vyjmenovaných druhů staveb.

ZÁZNAM O ÚČINNOSTI - ÚPO RYNHOLEC - ZMĚNA Č.4

A) VYDÁVAJÍCÍ SPRÁVNÍ ORGÁN:

Zastupitelstvo obce Rynholec

B) DATUM NABYTÍ ÚČINNOSTI POSLEDNÍ ZMĚNY:

C) JMÉNO A PŘÍJÍMENÍ, FUNKCE OPRÁVNĚNÉ OSOBY
POŘIZOVATELE: Jaromír Dyntar, starosta obce

PODPIS A RAZÍTKO

Pořizovatel:
Obec Rynholec

Projektant:



Odpovědný projektant:

Ing. Stanislav Zeman

Digitální zpracování:

Ing.arch. Václava Dandová

Název akce:
OBEC RYNHOLEC
Změna č.4 ÚPO Rynholec

Etapa	
Datum	9/2021
Měřítko	1 : 5 000

Název výkresu:
Dopravní řešení

Formát	A3
Číslo výkresu	Číslo Paré

Část dokumentace:
Grafická část

2