


RYNHOLEC

VEŘEJNĚ PROSPĚŠNÉ STAVBY


Změna č.4 ÚPO Rynholec

M1:5000

VÝŘEZ I.

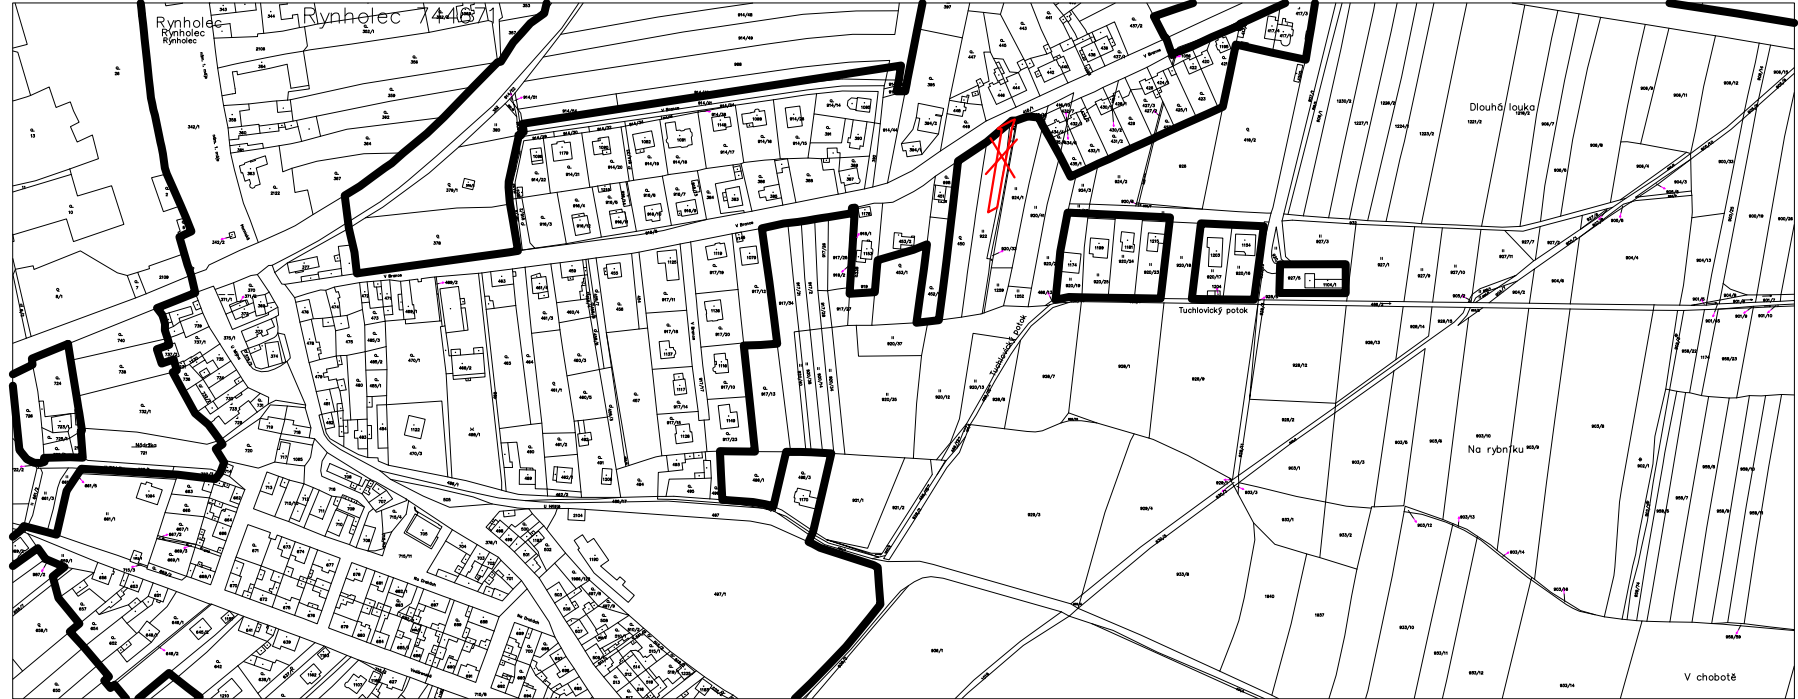

VÝŘEZ II.

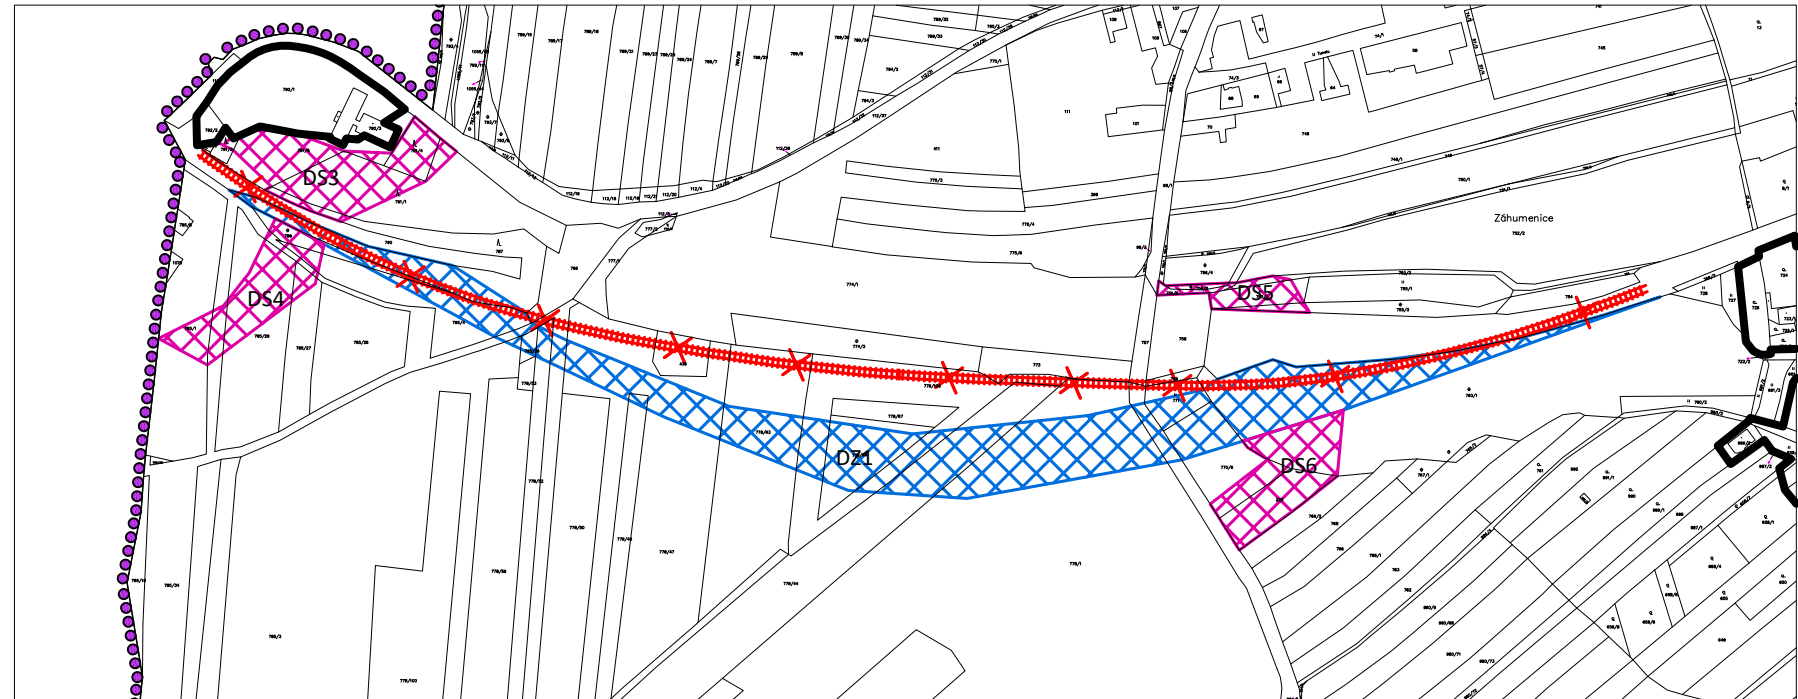

HRANICE

Hranice obce

Hranice současně zastavěného území obce

LEGENDA:

Zrušení VPS komunikace

Zrušení návrhu železnice

Koridor pro umístění železniční stavby DZ1

Koridor pro umístění dopravní stavby DS3-DS6

Celé správní území je v zájmovém území Ministerstva obrany z hlediska povolování vyjmenovaných druhů staveb.

ZÁZNAM O ÚČINNOSTI - ÚPO RYNHOLEC - ZMĚNA Č.4	
A) VYDÁVAJÍCÍ SPRÁVNÍ ORGÁN:	Zastupitelstvo obce Rynholec
B) DATUM NABYTÍ ÚČINNOSTI POSLEDNÍ ZMĚNY:	
C) JMÉNO A PŘÍJÍMENÍ, FUNKCE OPRÁVNĚNÉ OSOBY POŘIZOVATELE:	Jaromír Dyntar, starosta obce
PODPIS A RAZÍTKO	

Pořizovatel:	Obec Rynholec	
Projektant:	<div><div>AUA</div><div>AGROURBANISTICKÝ ATELIER PROJEKTOVÉ PRÁČOVNĚ Praha 6, Ušeborova 8</div></div>	
Odpovědný projektant:	Ing. Stanislav Zeman	
Digitální zpracování:	Ing.arch. Václava Dandová	
Název akce: OBEC RYNHOLEC Změna č.4 ÚPO Rynholec	Etapa	
	Datum	9/2021
	Měřítko	1 : 5 000
Název výkresu: Veřejně prospěšné stavby	Formát	A3
	Číslo výkresu	Číslo Paré
Část dokumentace: Grafická část	3	