


RYNHOLEC

DOPRAVNÍ ŘEŠENÍ

Změna č.4 ÚPO Rynholec

M1:5000

VÝŘEZ I.

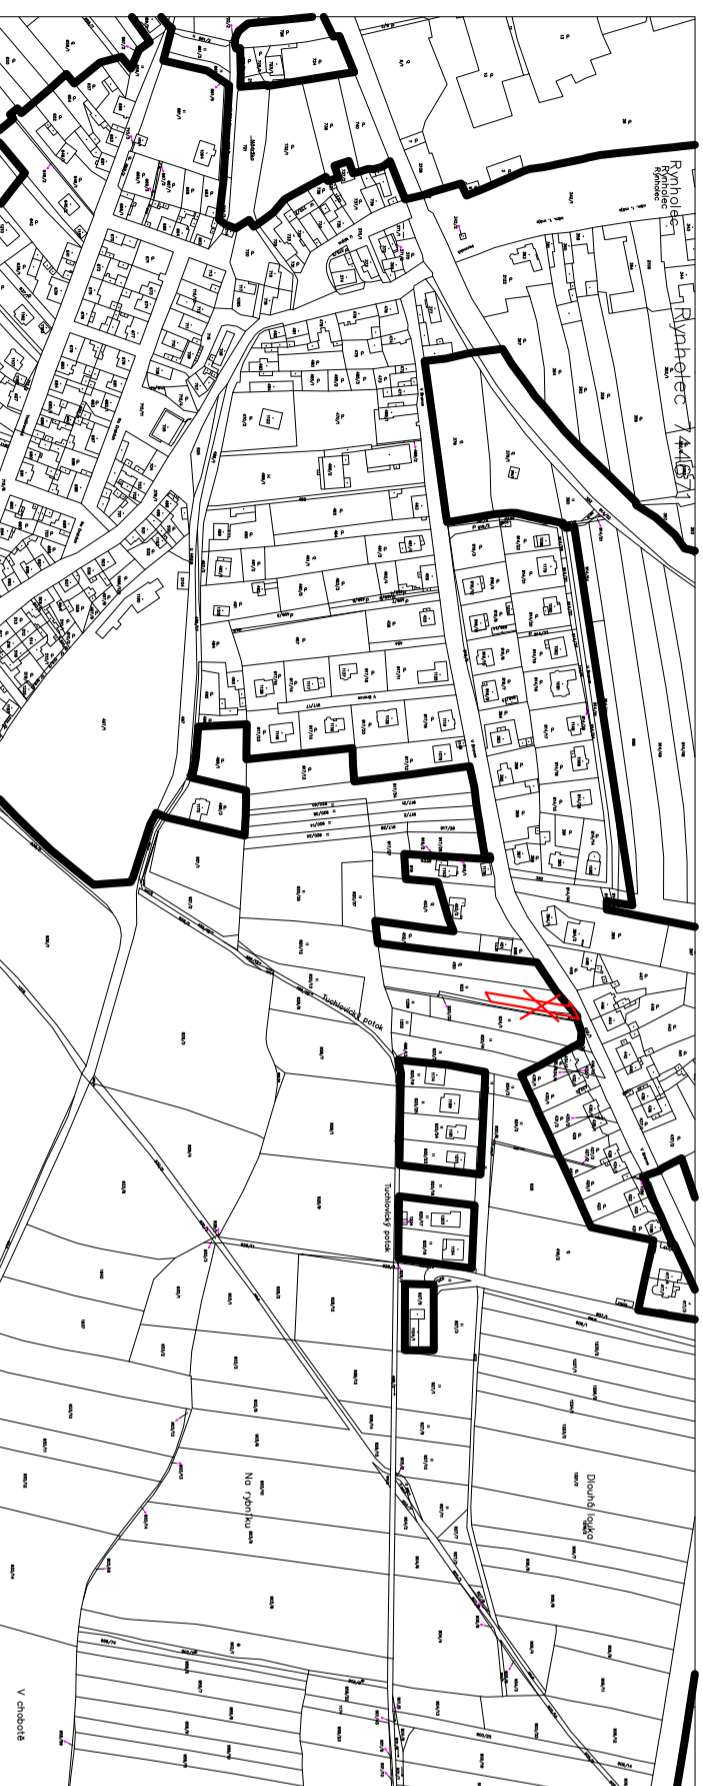


	HRANICE		
	Hranice obce		
	Hranice současně zastavěného území obce		

LEGENDA:

		Zrušení komunikace	
		Zrušení návrhu železnice	
		Koridor pro umístění železniční stavby	
		Koridor pro umístění dopravní stavby	

VÝŘEZ II.

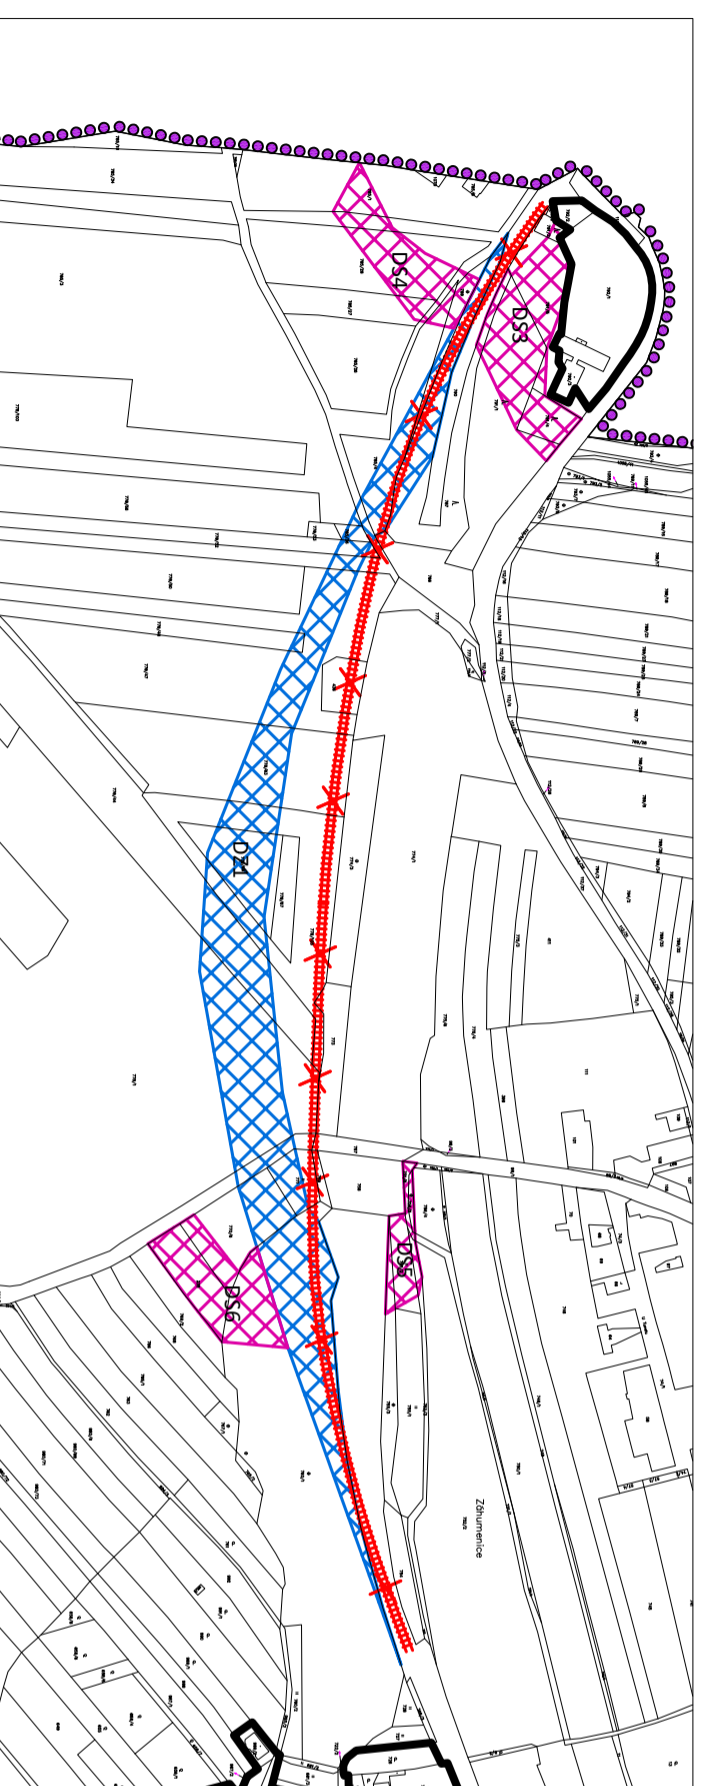

Pořizovatel:	Obec Rynholec
Projektant:	
Odpovědný projektant:	Ing. Stanislav Zeman
Digitální zpracování:	Ing.arch. Václava Dandová
Název akce:	OBEC RYNHOLEC
Změna č.4 Úpo Rynholec	
Název výkresu:	Etapa
Dopravní řešení	Datum
	3/2021
	Měřítko
	1 : 5 000
	Formát
	A3
Část dokumentace:	Cílo výkresu
Grafická část	Číslo paré
	2