


RYNHOLEC

VEŘEJNĚ PROSPĚŠNÉ STAVBY

Změna č.4 ÚPO Rynholec

M1:5000

VÝŘEZ I.

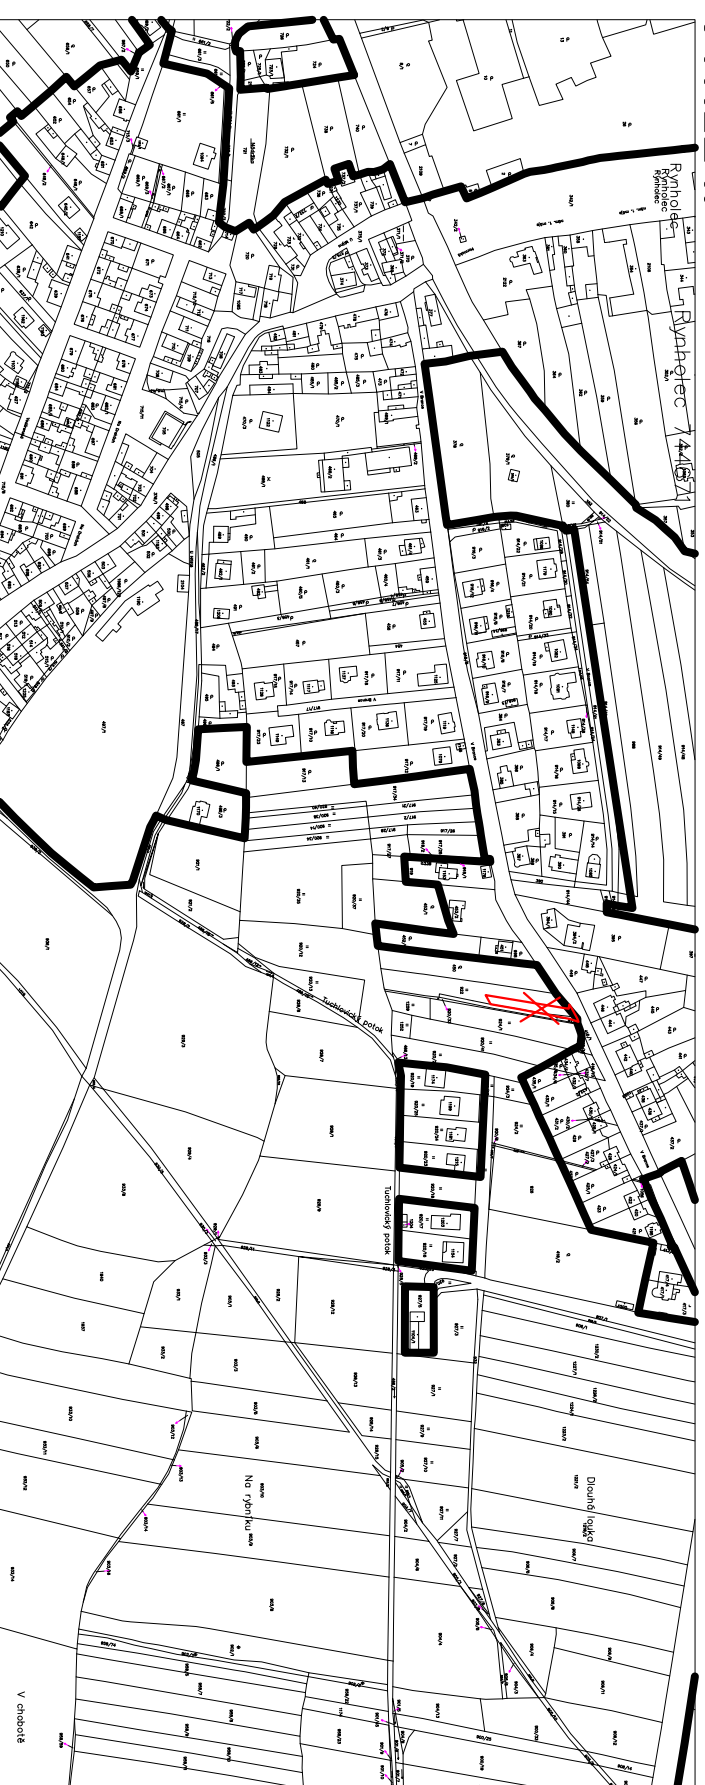


	HRANICE		Hranice obce		Hranice současně zastavěného území obce
--	---------	--	--------------	--	---

LEGENDA:

	Zrušení VPS komunikace		Zrušení návrhu železnice		Koridor pro umístění železniční stavby DZ1		Koridor pro umístění dopravní stavby DS3-DS6
--	------------------------	--	--------------------------	--	--	--	--

VÝŘEZ II.

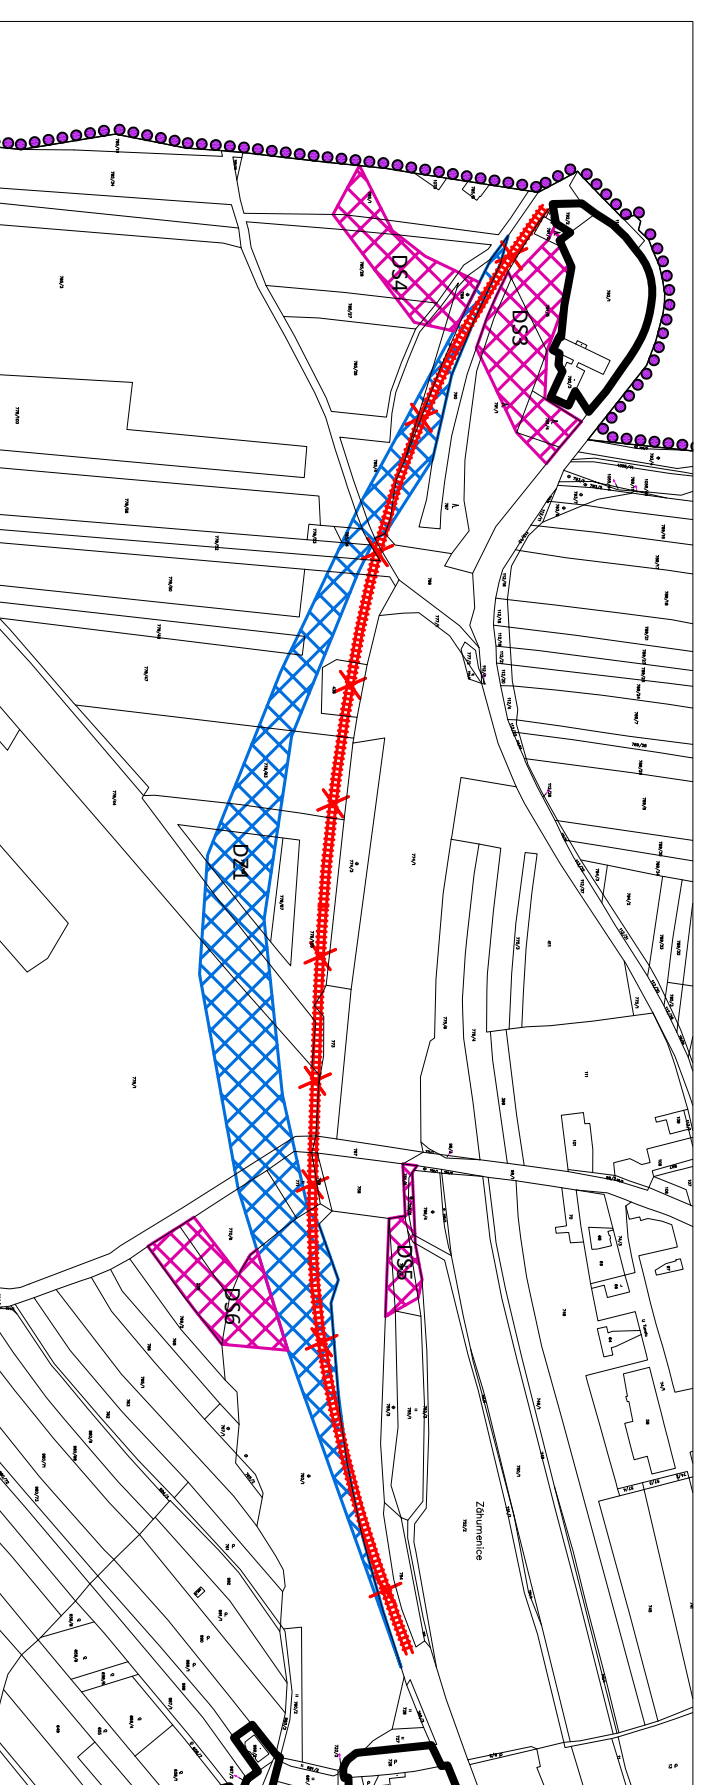

Pořizovatel:	Obec Rynholec
Projektant:	
Odpovědný projektant:	Ing. Stanislav Zeman
Digitální zpracování:	Ing.arch. Václava Dandová
Název akce:	OBEC RYNHOLEC Změna č.4 Úpo Rynholec
Název výkresu:	Veřejně prospěšné stavby
Část dokumentace:	Grafická část
Etapa	3
Datum	3/2021
Měřítko	1 : 5 000
Formát	A3
Číslo výkresu	Číslo paré