


# RYNHOLEC

## VYHODNOCENÍ PŘEDPOKLÁDANÝCH DŮSLEDKŮ NAVRHOVANÉHO ŘEŠENÍ NA ZEMĚDĚLSKÝ PŮDNÍ FOND Změna č.4 ÚPO Rynholec

M1:5000

VÝŘEZ I.

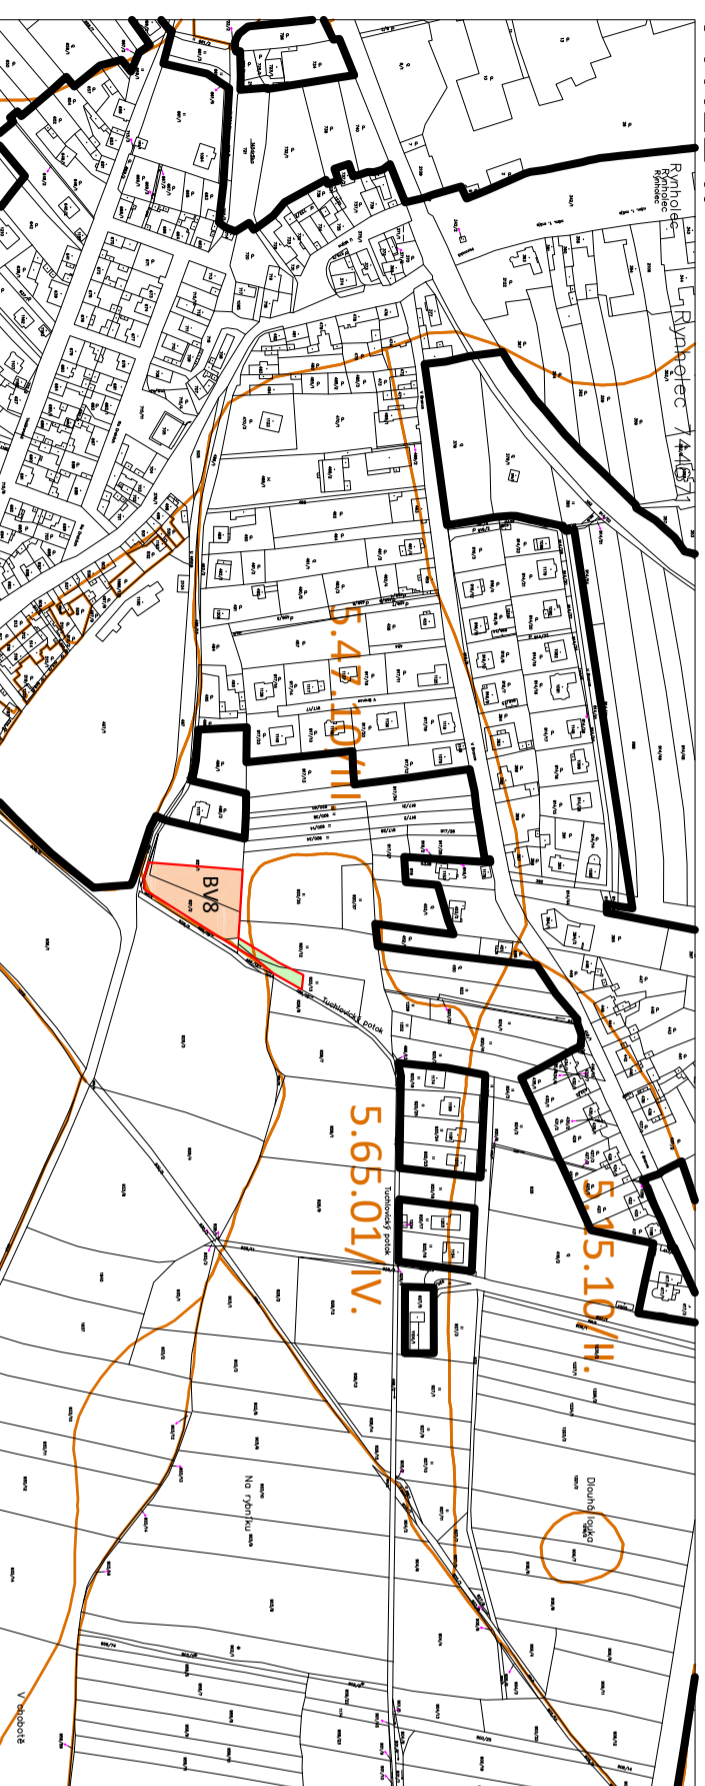


HRANICE	
	Hranice obce
	Hranice současně zastavěného území obce

LEGENDA:	
	Ohraničení bonitovaných půdně ekologických jednotek (BPEJ)
	Číslo BPEJ a tříd ochrany zemědělské půdy (I-IV.)
	Koridor pro umístění železniční stavby
	Koridor pro umístění dopravní stavby
	Plochy navržené k odnětí
	Orná půda
	Trvalé travní porosty
	Les

VÝŘEZ II.

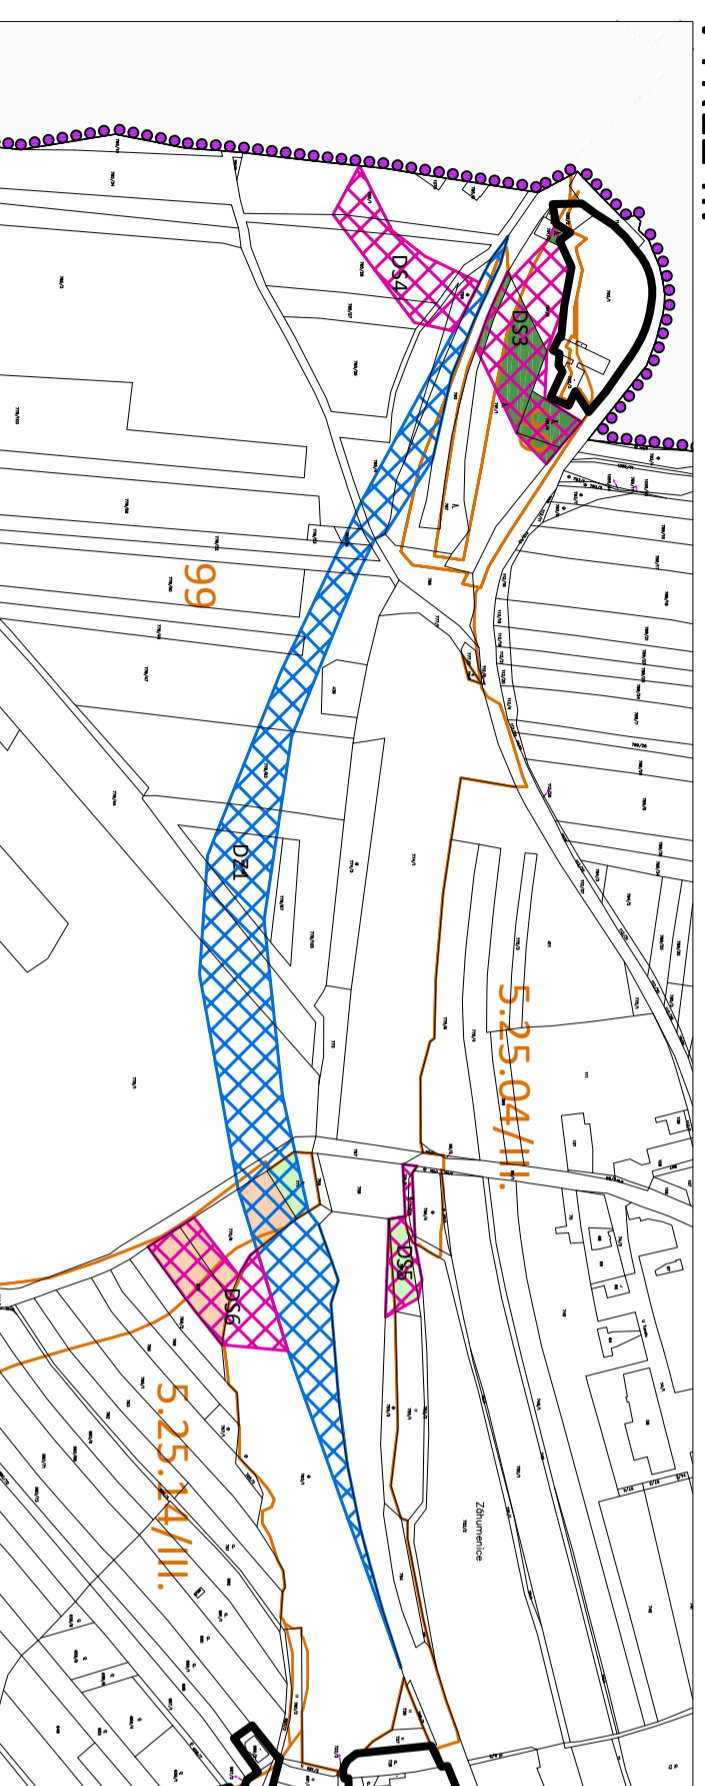

Pořizovatel:	Obec Rynholec
Projektant:	
Odpovědný projektant:	Ing. Stanislav Zeman
Digitální zpracování:	Ing.arch. Václava Dandová
Název akce:	OBEC RYNHOLEC Změna č.4 ÚPO Rynholec
Název výkresu:	Vyhodnocení předpokládaného řešení na zemědělský půdní fond
Část dokumentace:	Grafická část
Etapa	
Datum	3/2021
Měřítko	1 : 5 000
Formát	A3
Číslo výkresu	Číslo paré
4	