


**SKANSKA**

Křížíkova 682/34a,  
186 00 Praha 8 - Karlín  
IČ: 26271303




Proznak Kladno s.r.o.  
DOPRAVNÍ ZNAČENÍ  
J.Hory 1494, 272 01 Kladno  
p. Vozár +420 724 501 701

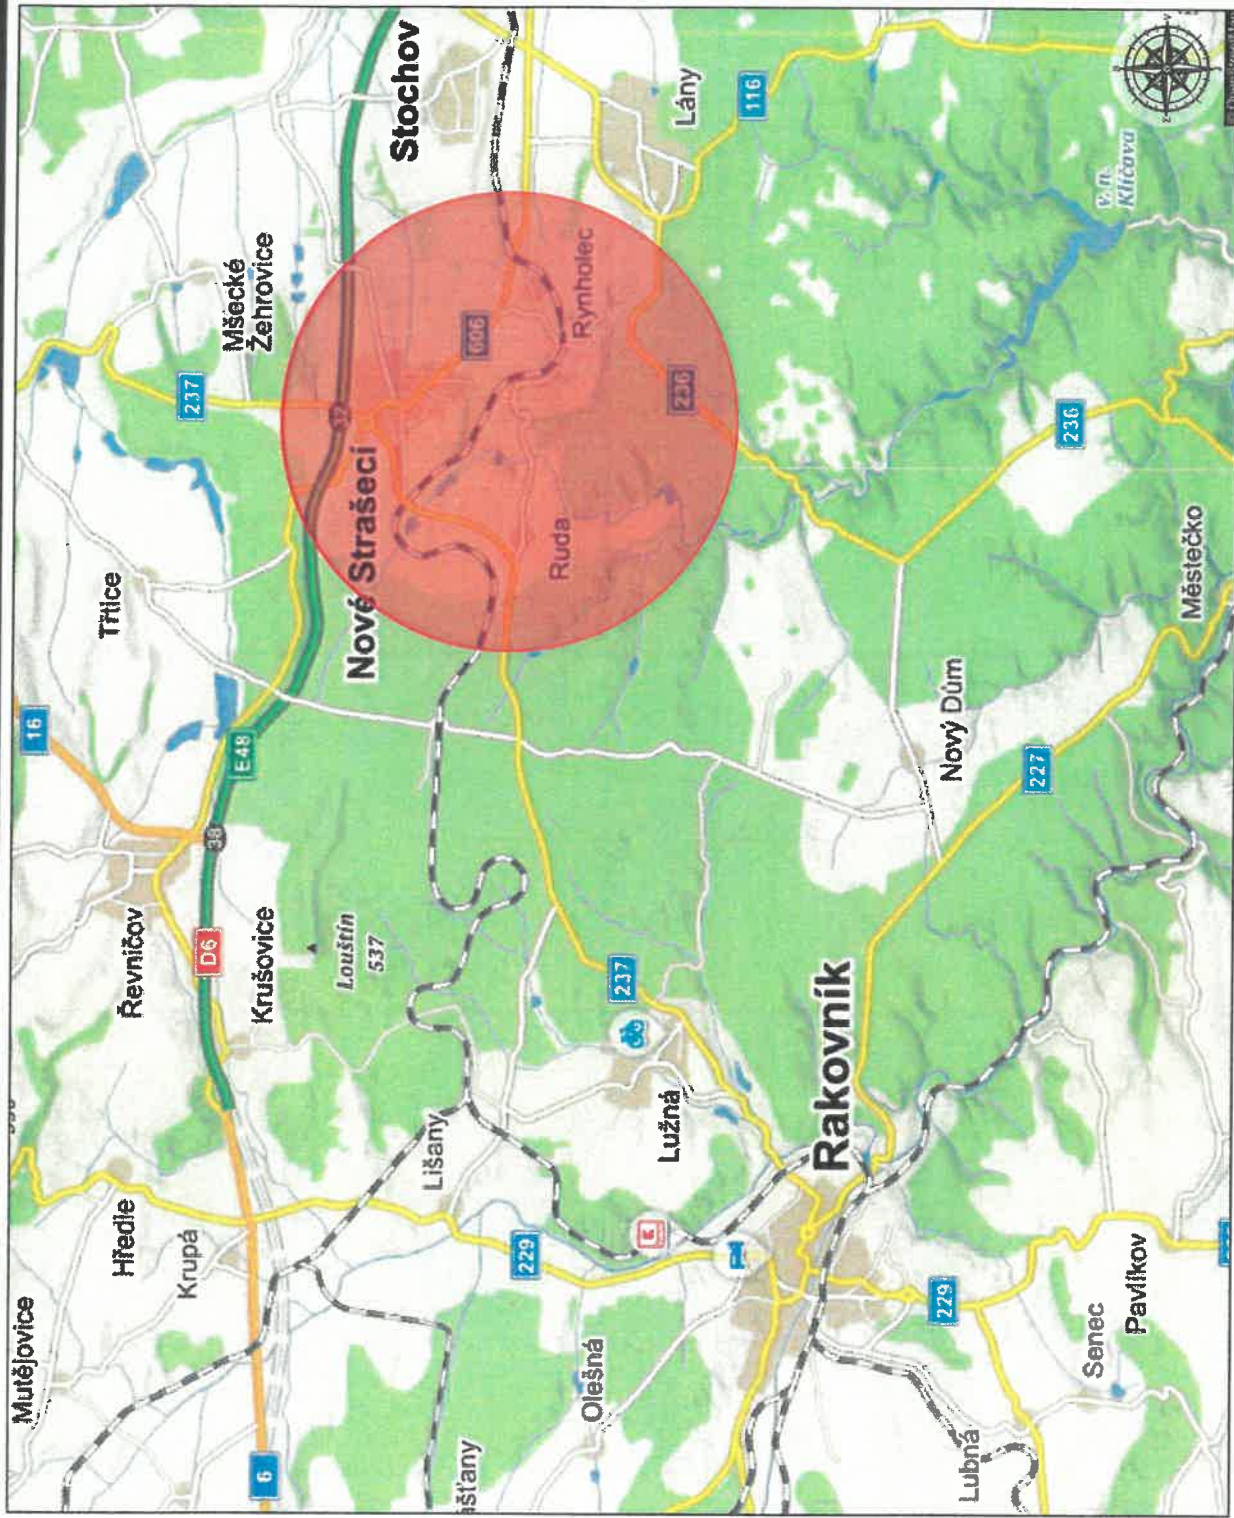

PŘECHODNÁ ÚPRAVA PROVOZU NA POZEMNÍCH KOMUNIKACÍCH  
DOPRAVNĚ INŽENYRSKÉ OPATŘENÍ

**Rynholec, 1x sil.III.tř.č.2373, Ruda 2x ÚK**

rekonstrukce trati Kladno - Krupá / přejezd P36

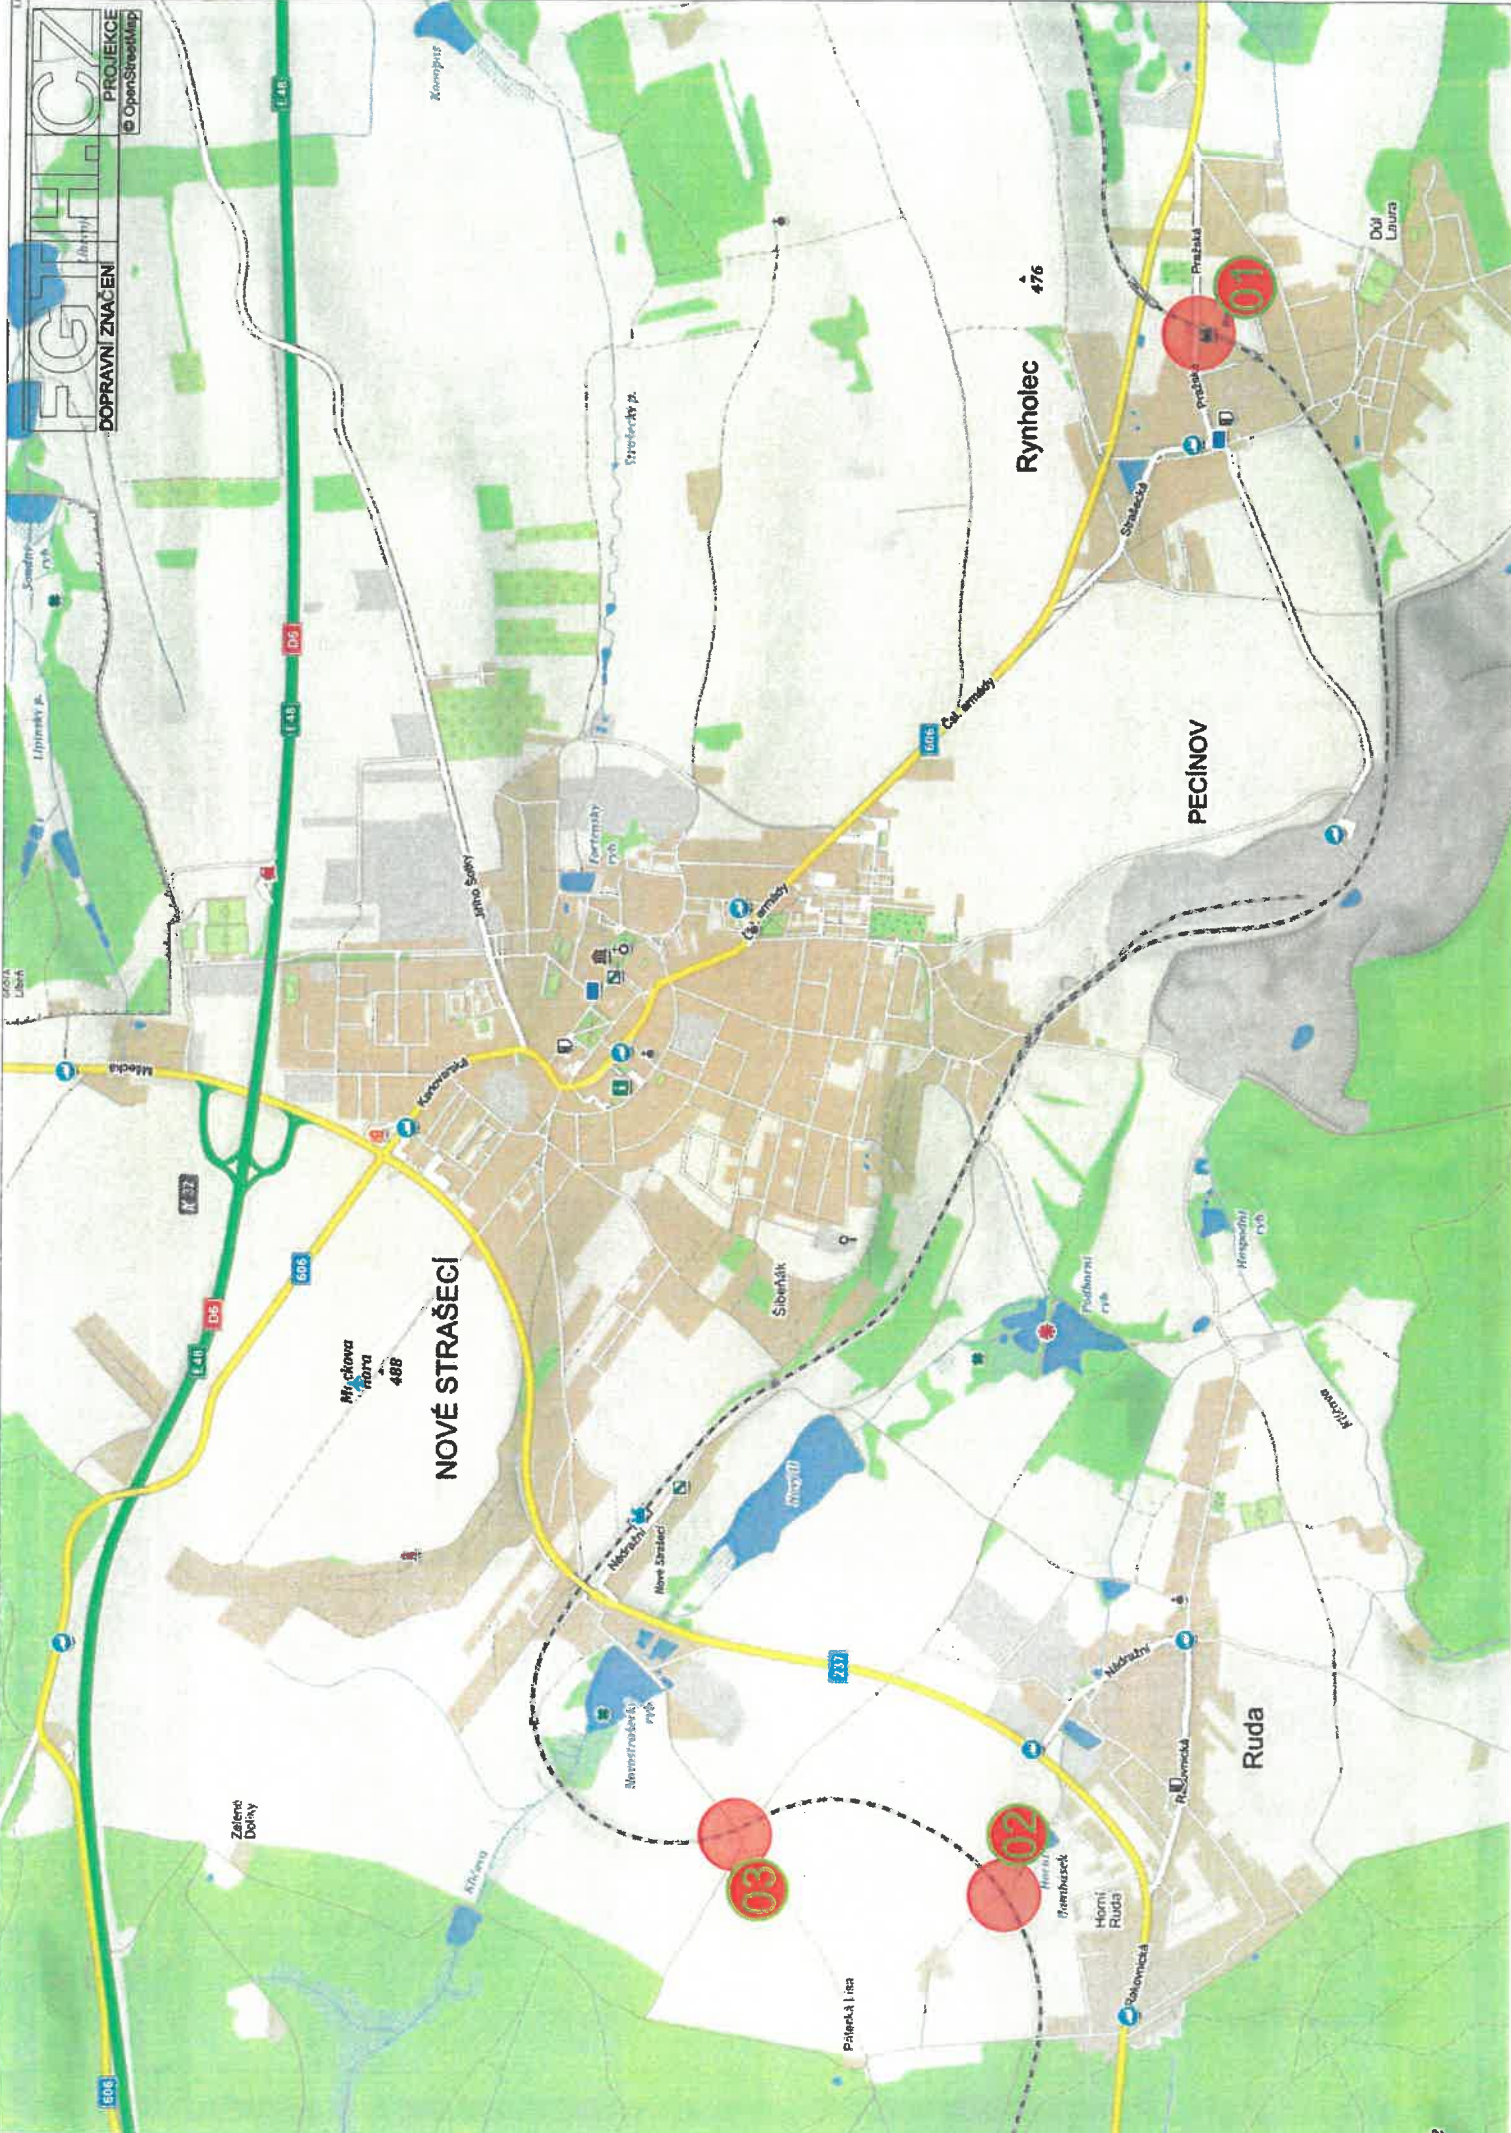

EGTH.CZ  
DOPRAVNÍ ZNAČENÍ  
PROJEKCE  
OpenStreetMap

NOVÉ STRAŠECÍ

Rynholec 476

PECÍNOV


Mlýnská  
tráva 408

Ruda

03

02


01

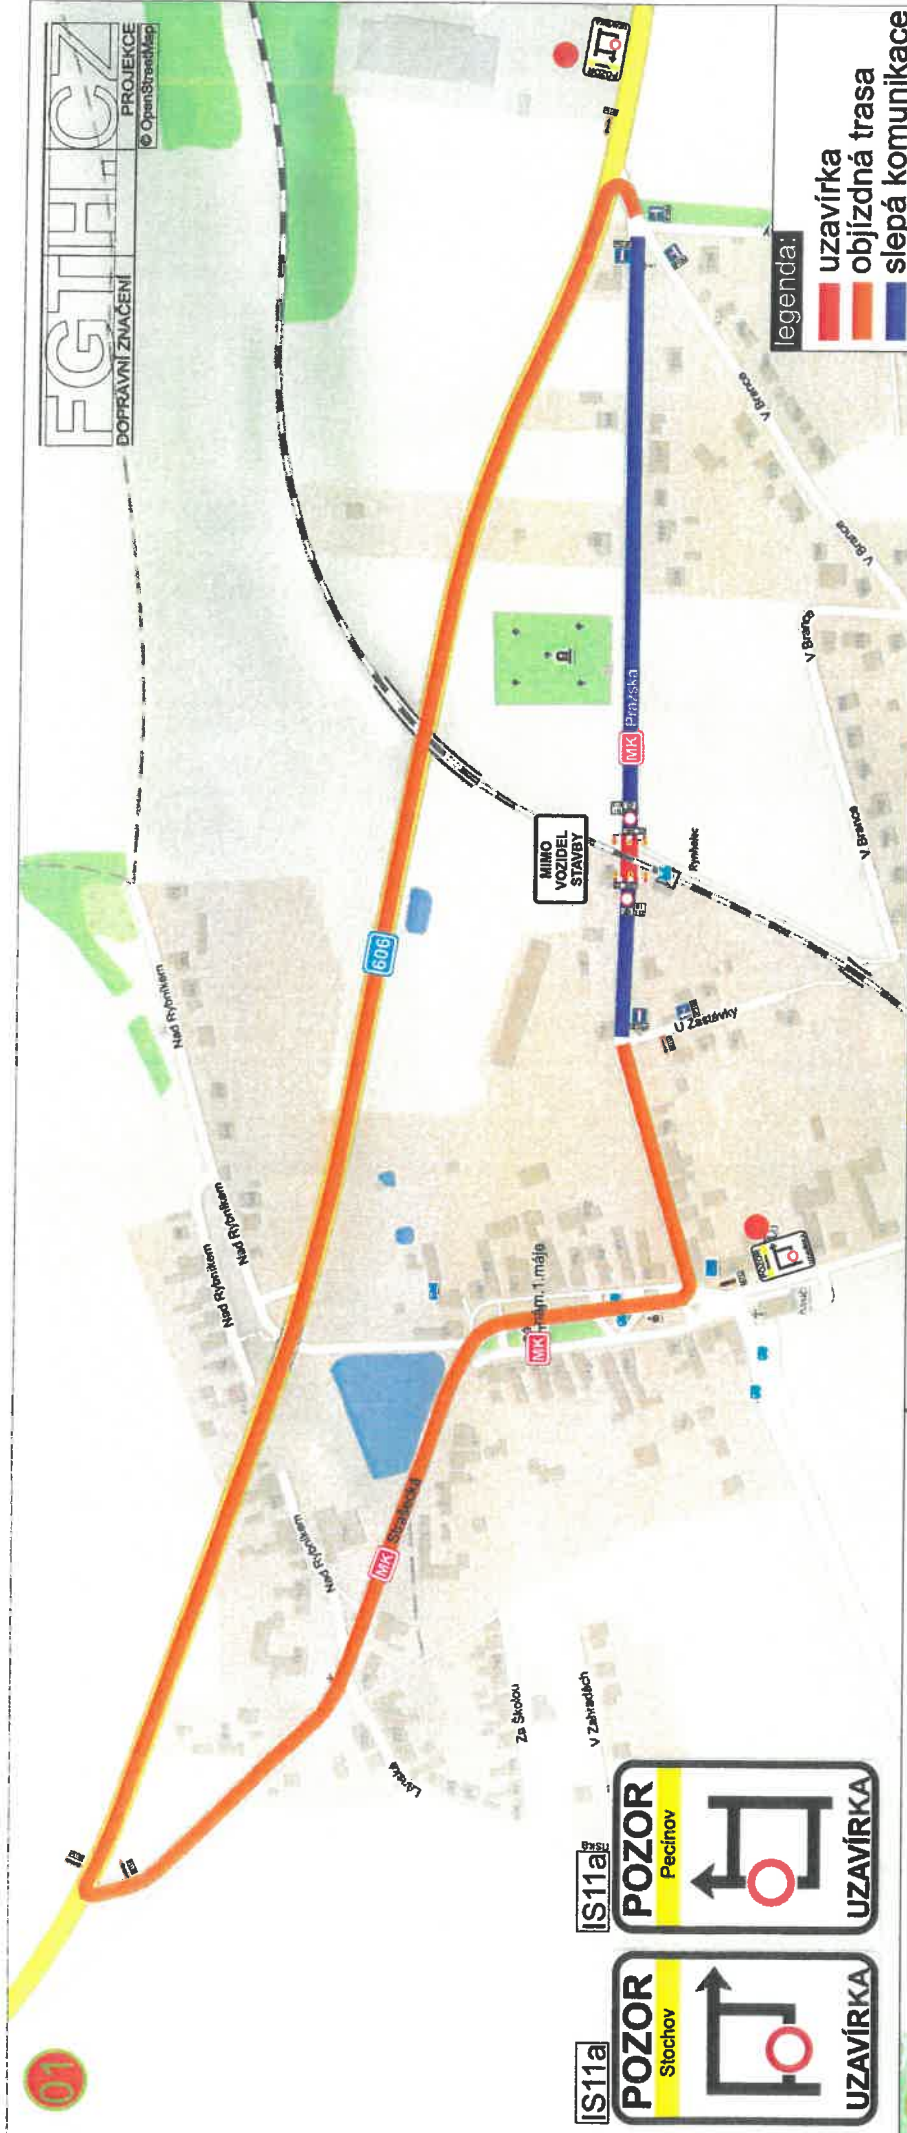

**IS11a**  
**POZOR**  
Stochov

**IS11a**  
**POZOR**  
Pecínov

**UZAVÍRKA**

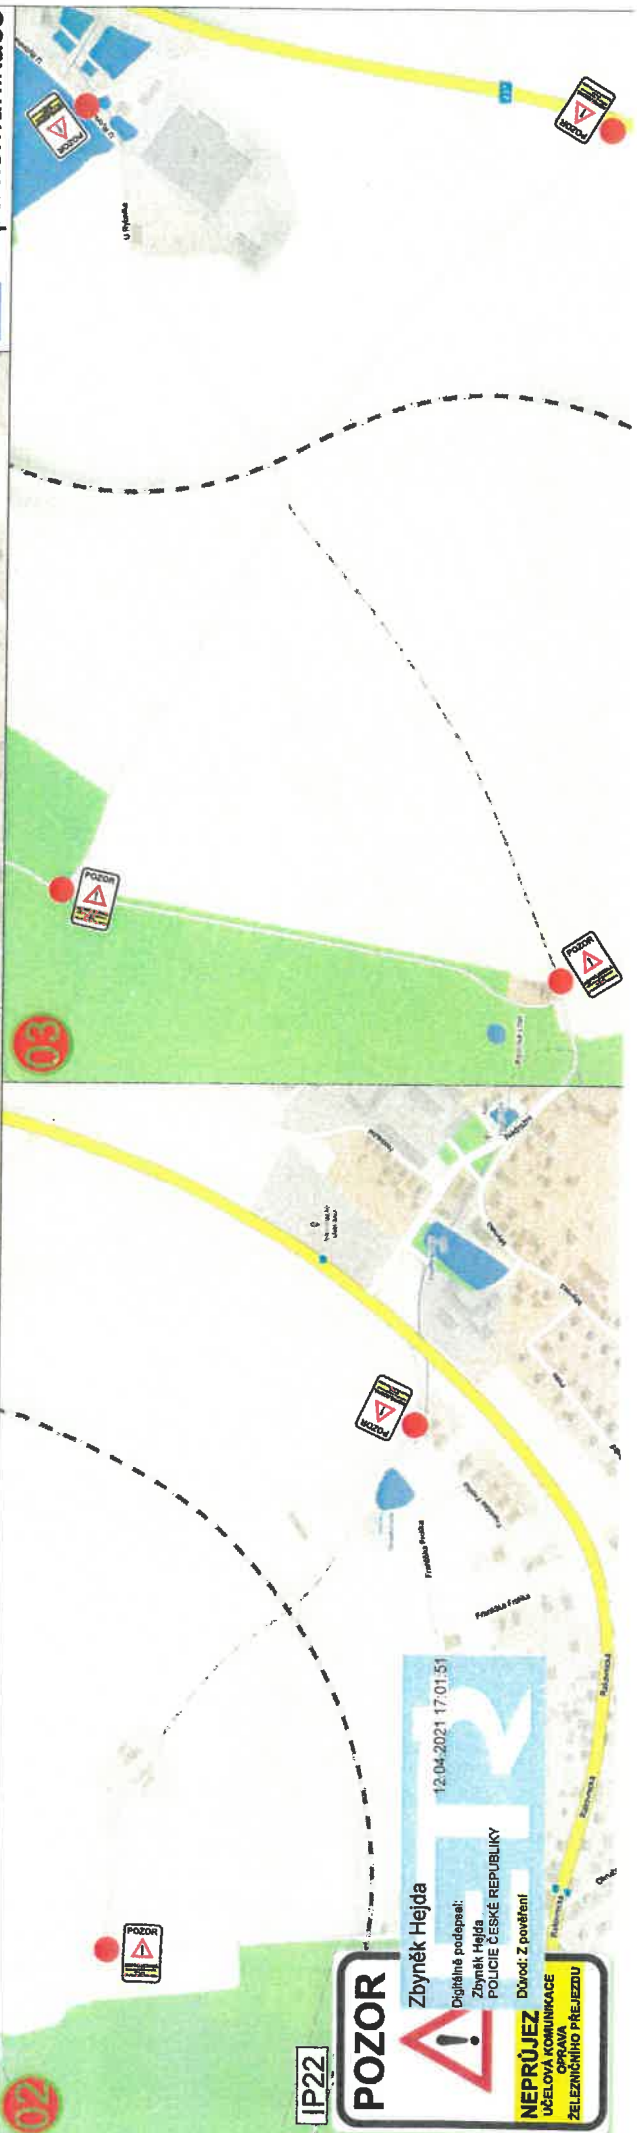

**IP22**  
**POZOR**

Zbyněk Hejda  
Digitálně podepsal:  
Zbyněk Hejda  
POLICIE ČESKÉ REPUBLIKY  
Důvod: Z pověření  
**NEPRŮJEZD**  
ÚČELOVÁ KOMUNIKACE  
OPRAVA  
ZELEZNICNÍHO PŘEJEZDU

12.04.2021 17:01:51