





• **DOPRAVNÍ ZNAČENÍ** •
PROJEKTY REALIZACE PRONÁJEM

























Vypracoval: Martin Frolík tel.: 777 690 022, e-mail: frolik@adsum.cz		Zodpovědný projektant, kontrola: Martin Frolík	
Investor: Krajská správa a údržba silnic Středočeského kraje přísp. org. Stř. kraje, Zborovská 11, 150 21 Praha 5			
Objednatel (stavebník): Froněk, spol. s r.o. Zátiší 2488, 269 01 Rakovník		DEKAKOM s.r.o. Pražská 1178, 337 01 Rokycany	
 • DOPRAVNÍ ZNAČENÍ • PROJEKTY REALIZACE PRONÁJEM ADSUM spol. s r.o. Havlíčková 923, 273 51 Unhošť provozovna: Lidická 7, 273 51 unhošť tel./fax: +420 312 698 482 mobil: +420 777 690 022 e-mail: adsum@adsum.cz http://www.adsum.cz IČ: 451 44 991, DIČ: CZ 451 44 991, KB Kladno, z.ú. 807741141/0100 Společnost vedena od 21. února 1992 u Městského soudu v Praze, spisová značka C7462			
Stavba:		Číslo zakázky: DIO-270-11/2024-3	
II/229 RAKOVNÍK OBCHVAT MĚSTA, TRASA B3		Datum: duben 2025	
		Stupeň: PDPS	
Objekt: Dopravně inženýrské opatření - DIO 4. Uzavírka silnice II/237, ul. Pražská 5. Uzavírka MK ulice Luženská		Měřítko: -	
		Počet formátů: 6xA3	
		Číslo přílohy: 3	Paré:





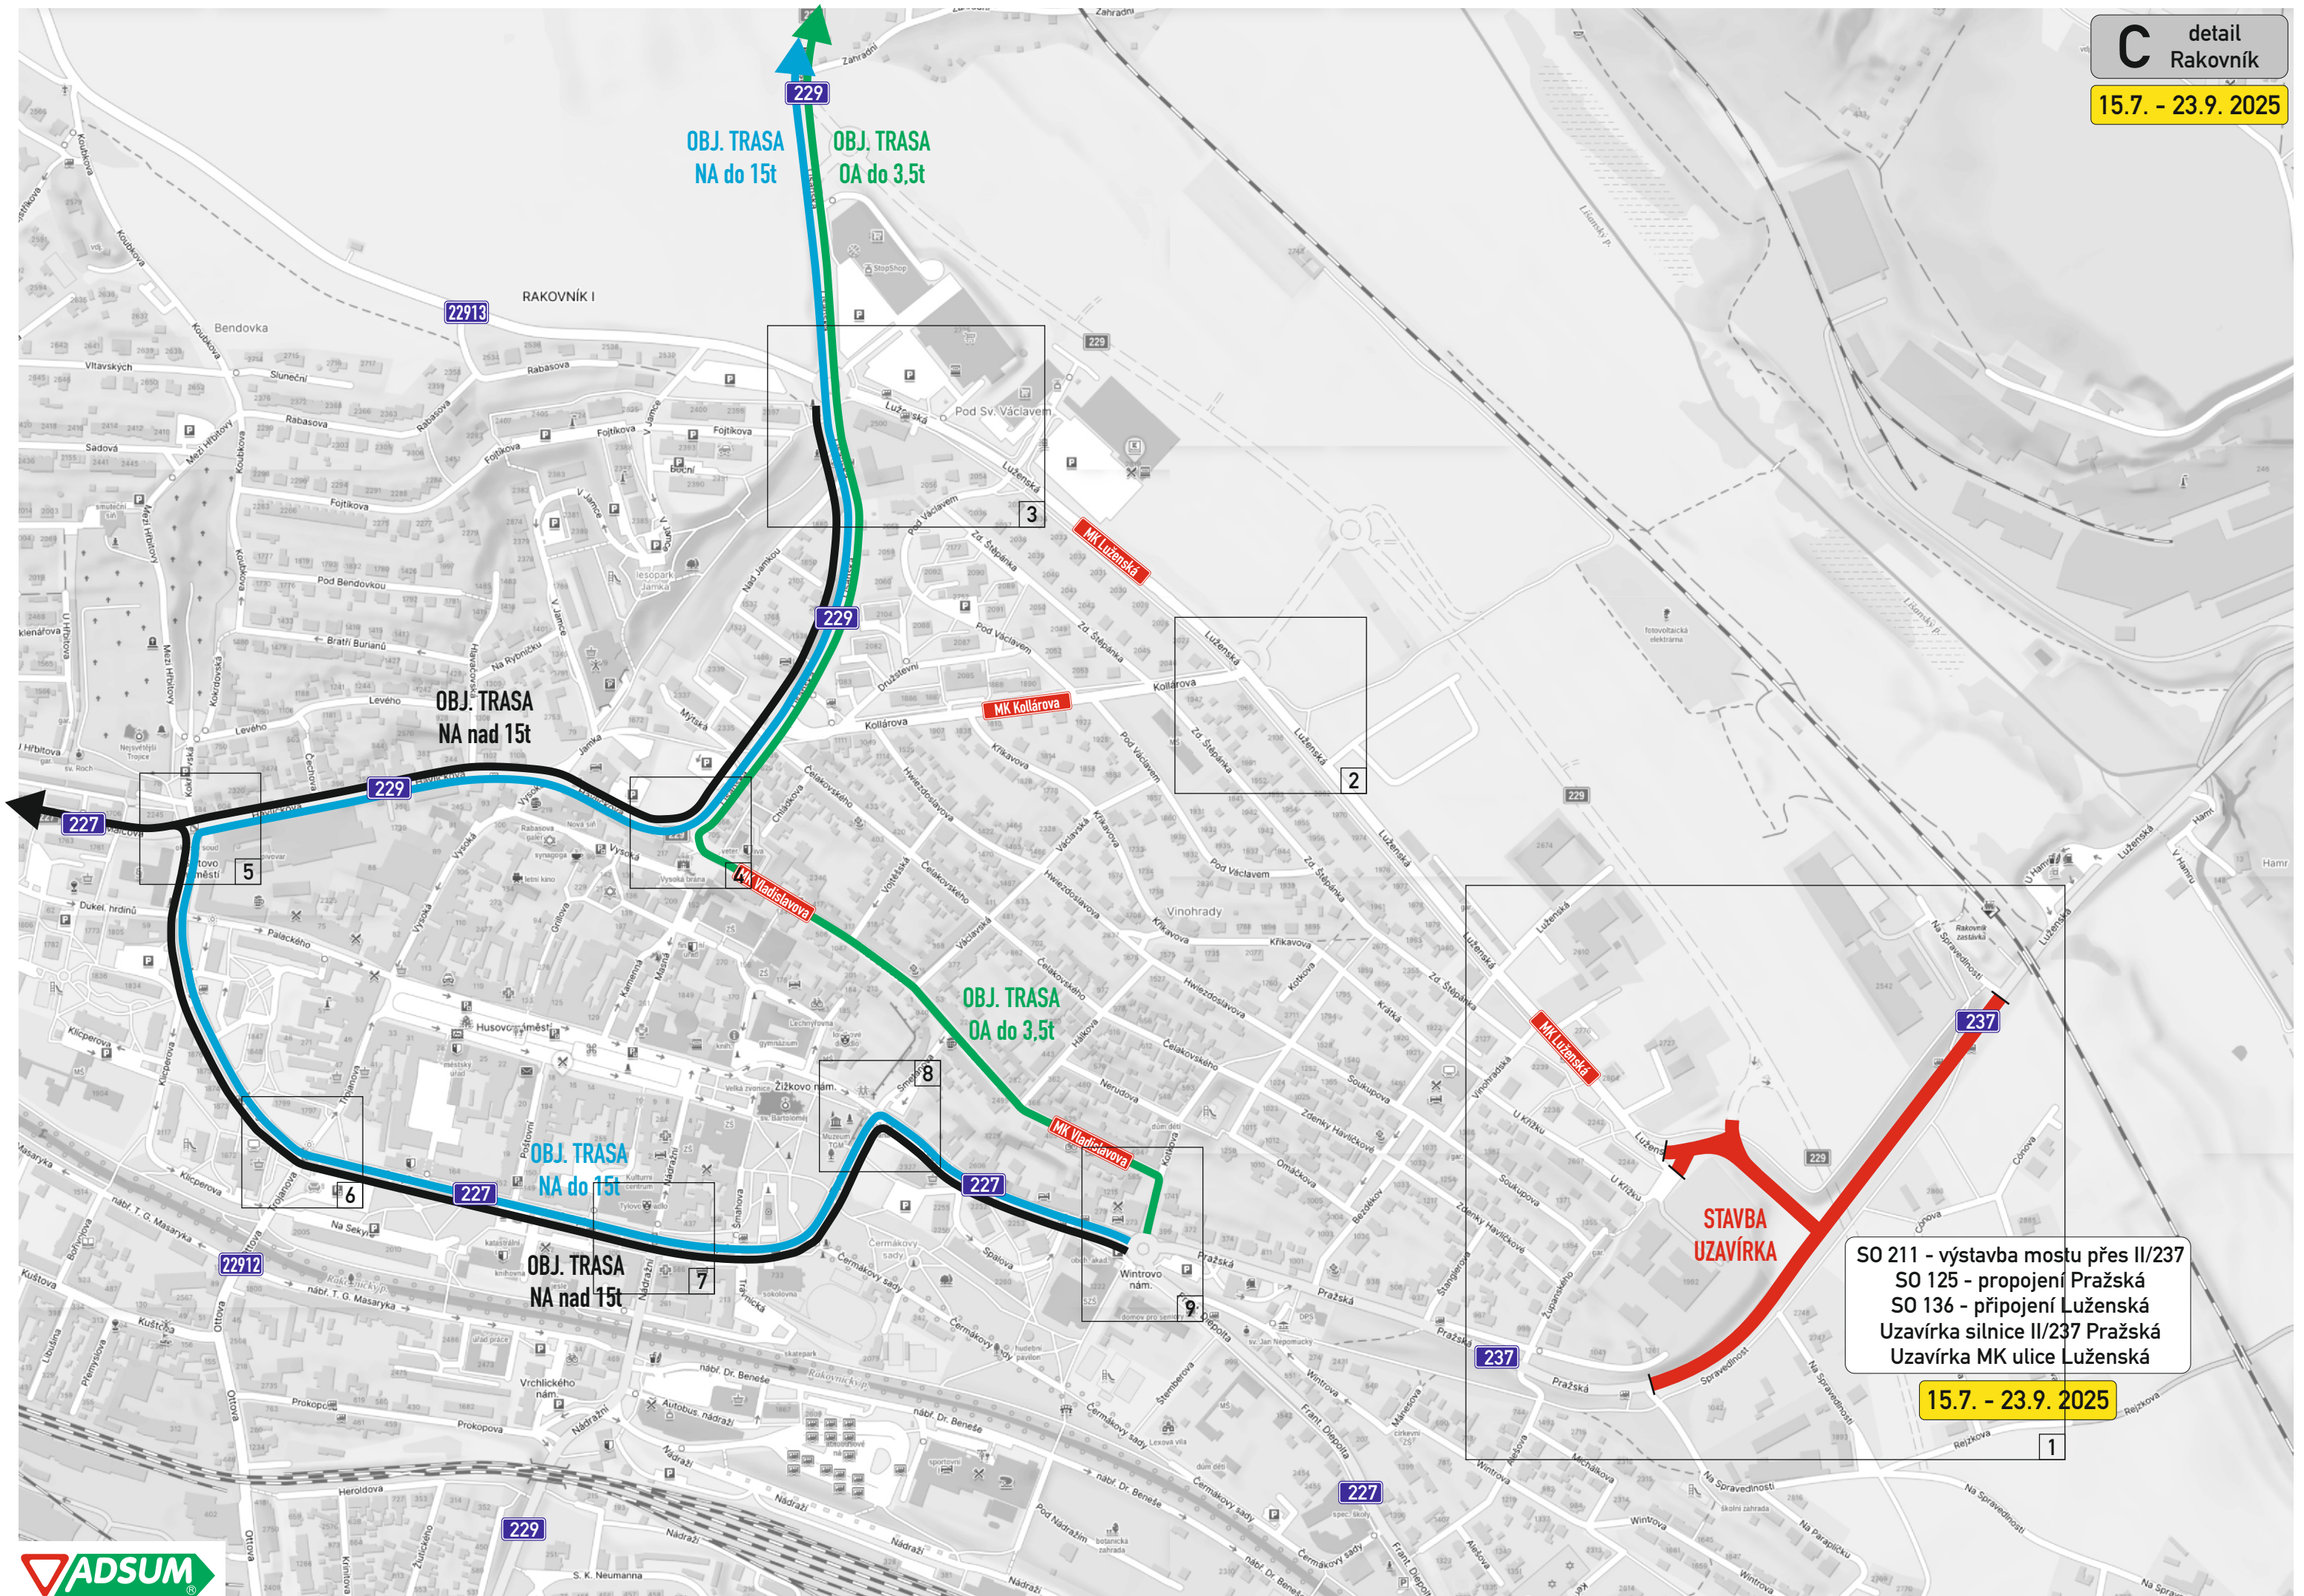


SO 211 - výstavba mostu přes II/237
SO 125 - propojení Pražská
SO 136 - připojení Luženská
Uzavírka silnice II/237 Pražská
Uzavírka MK ulice Luženská

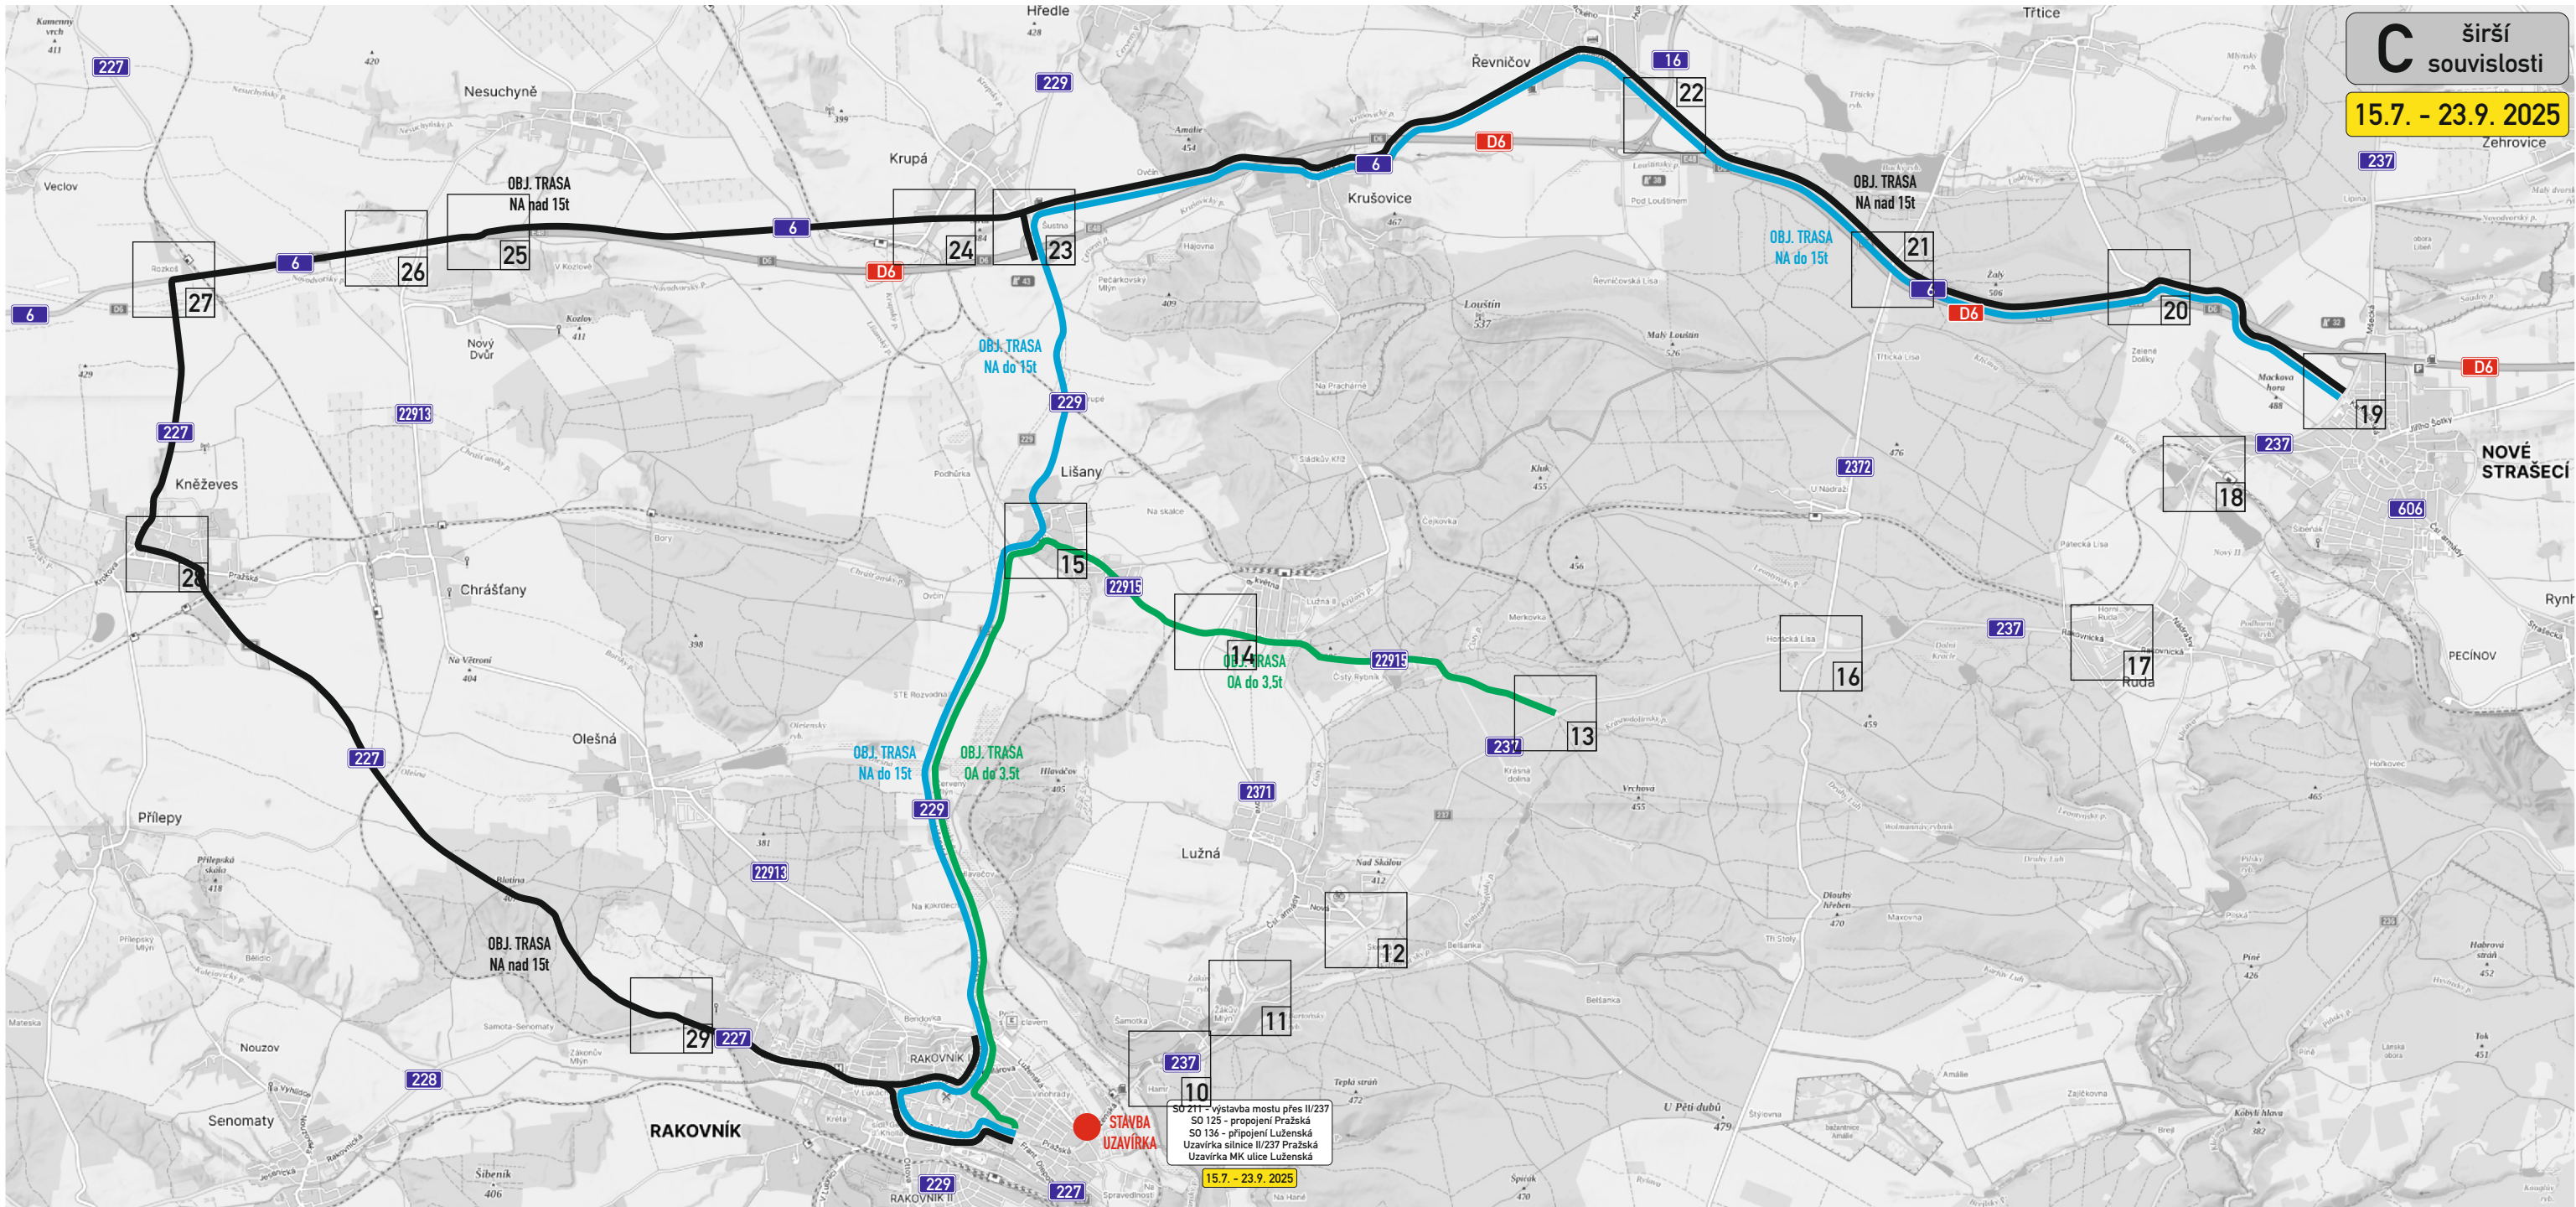

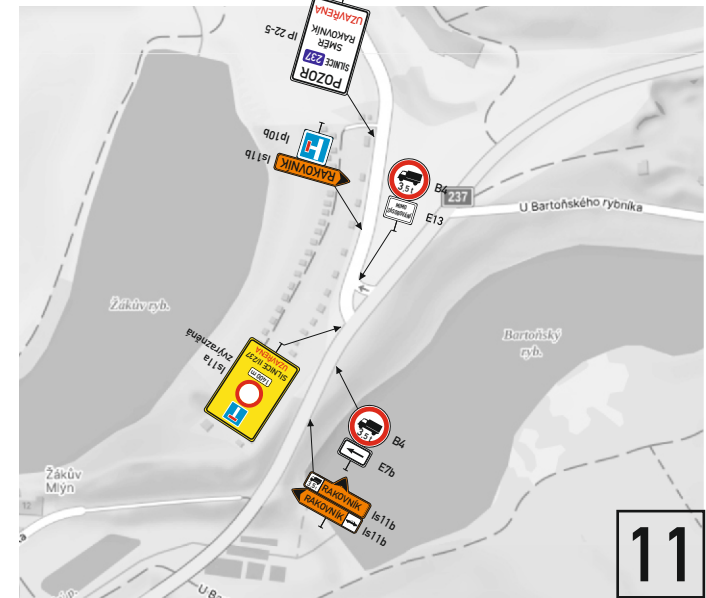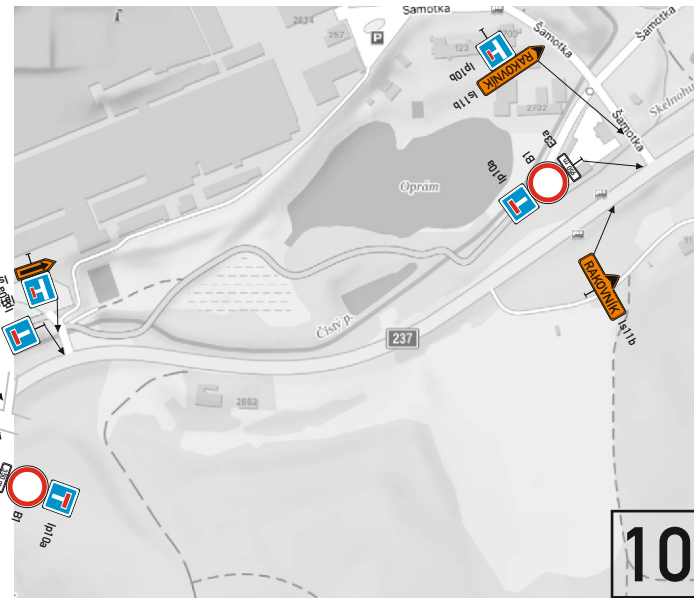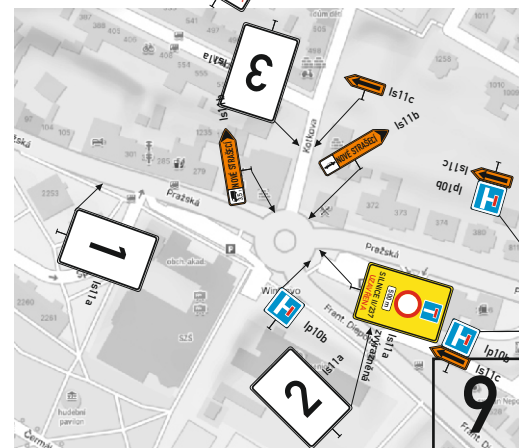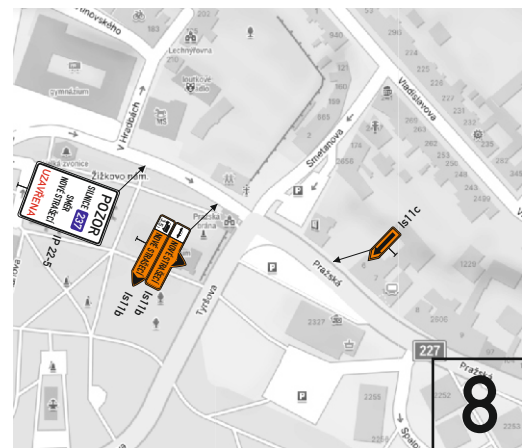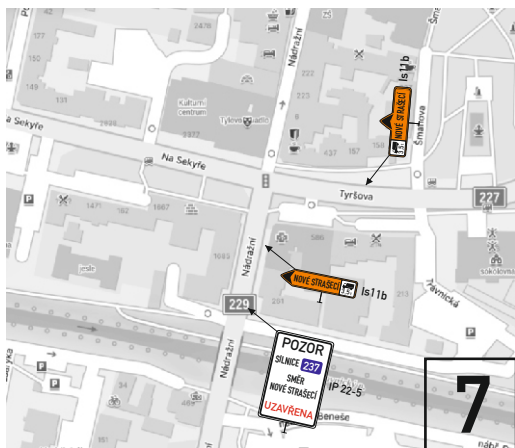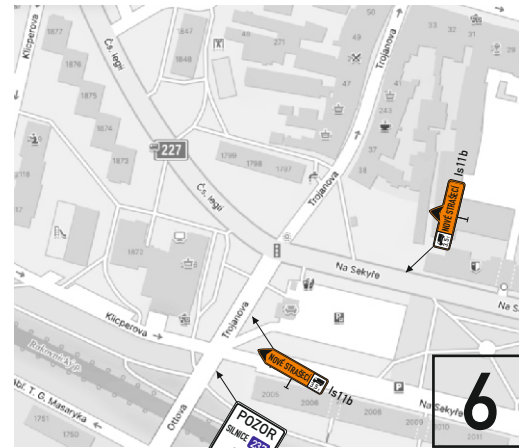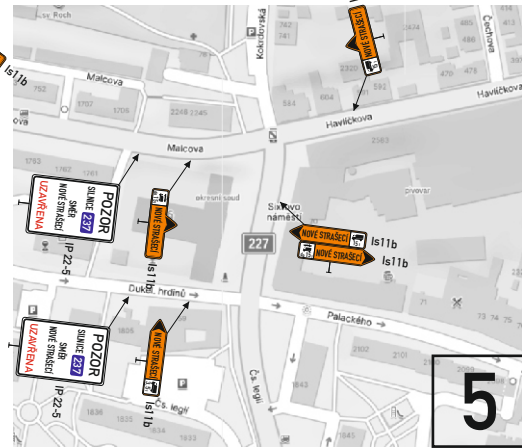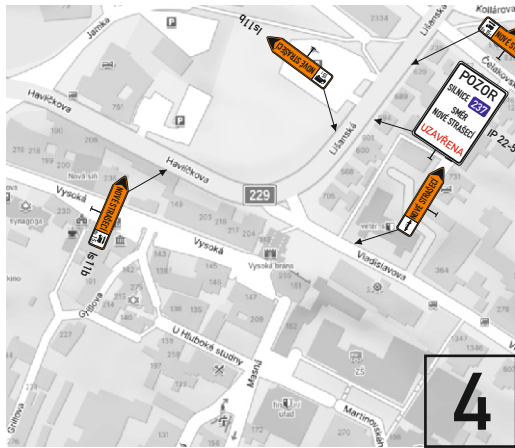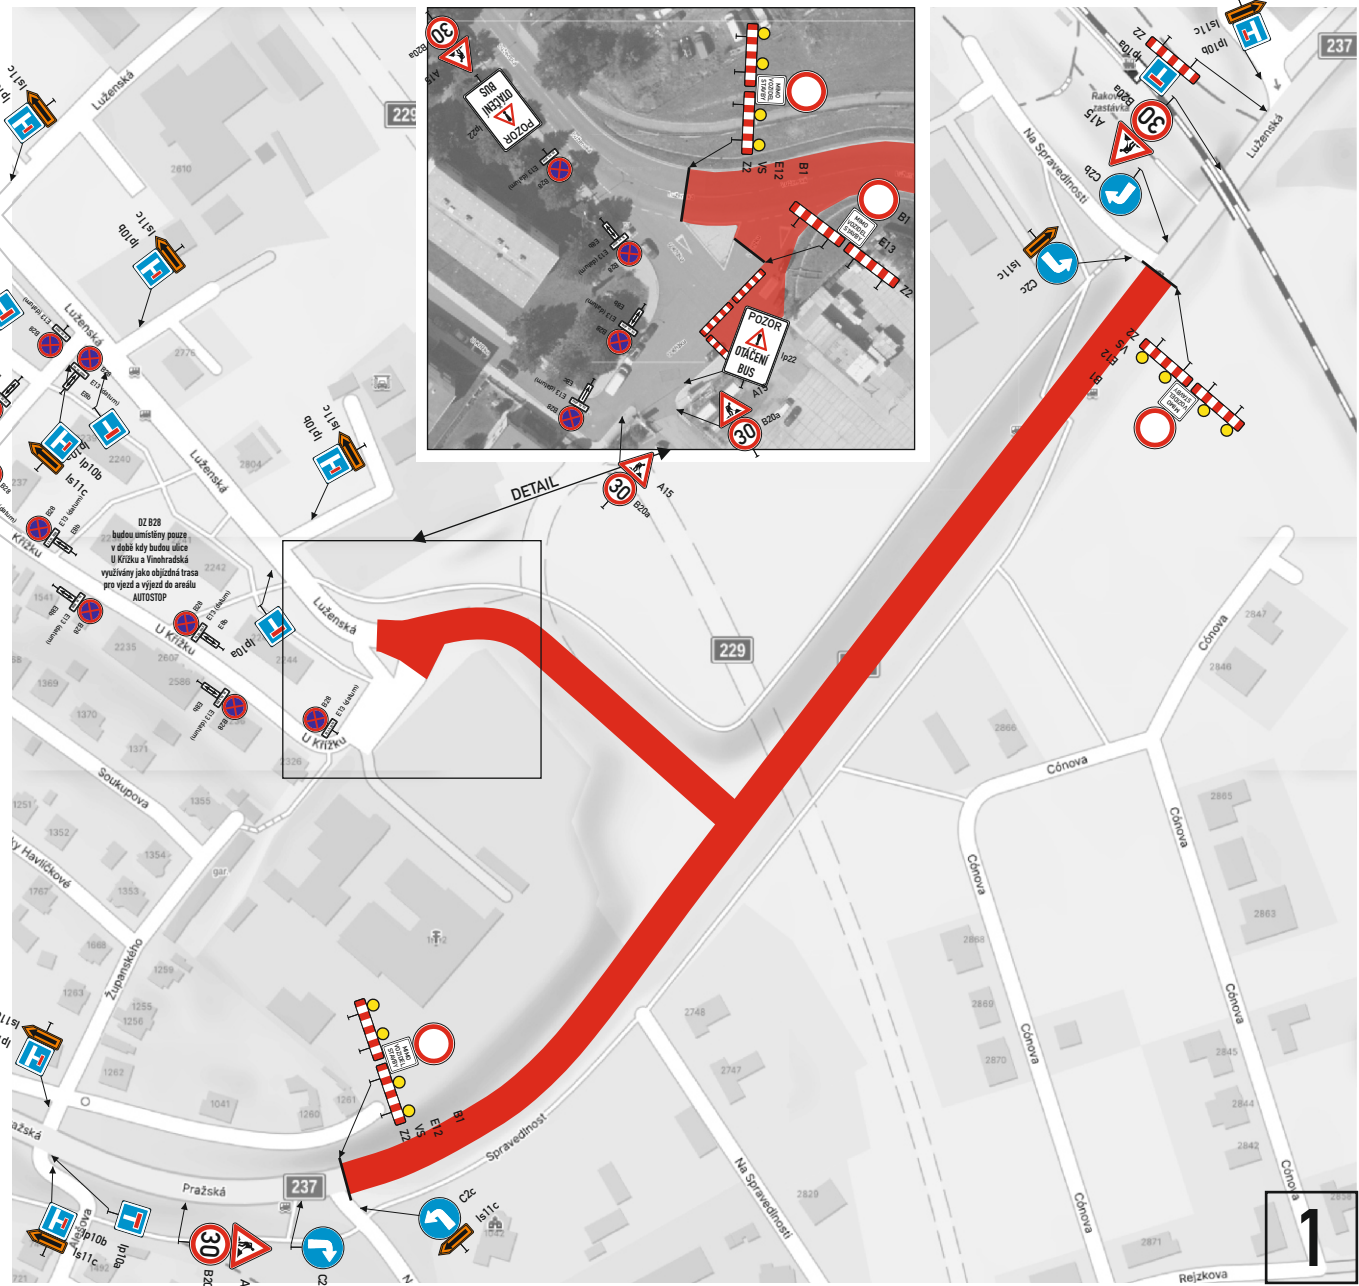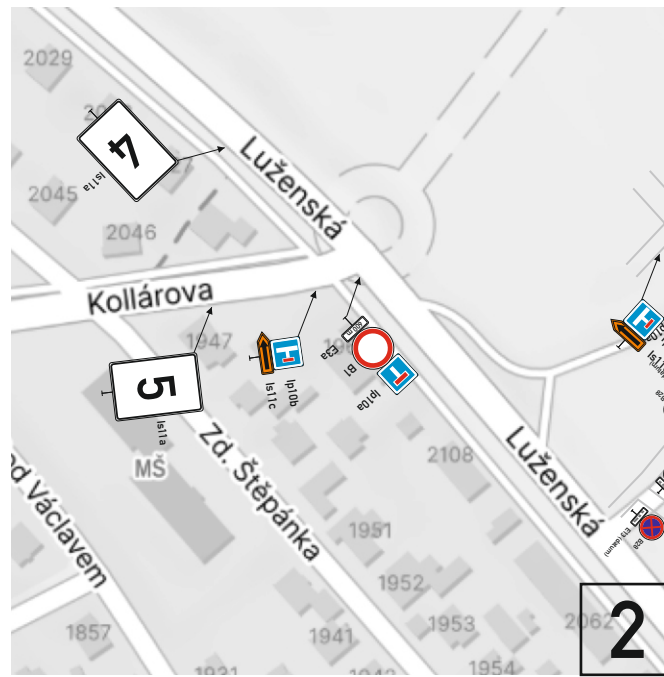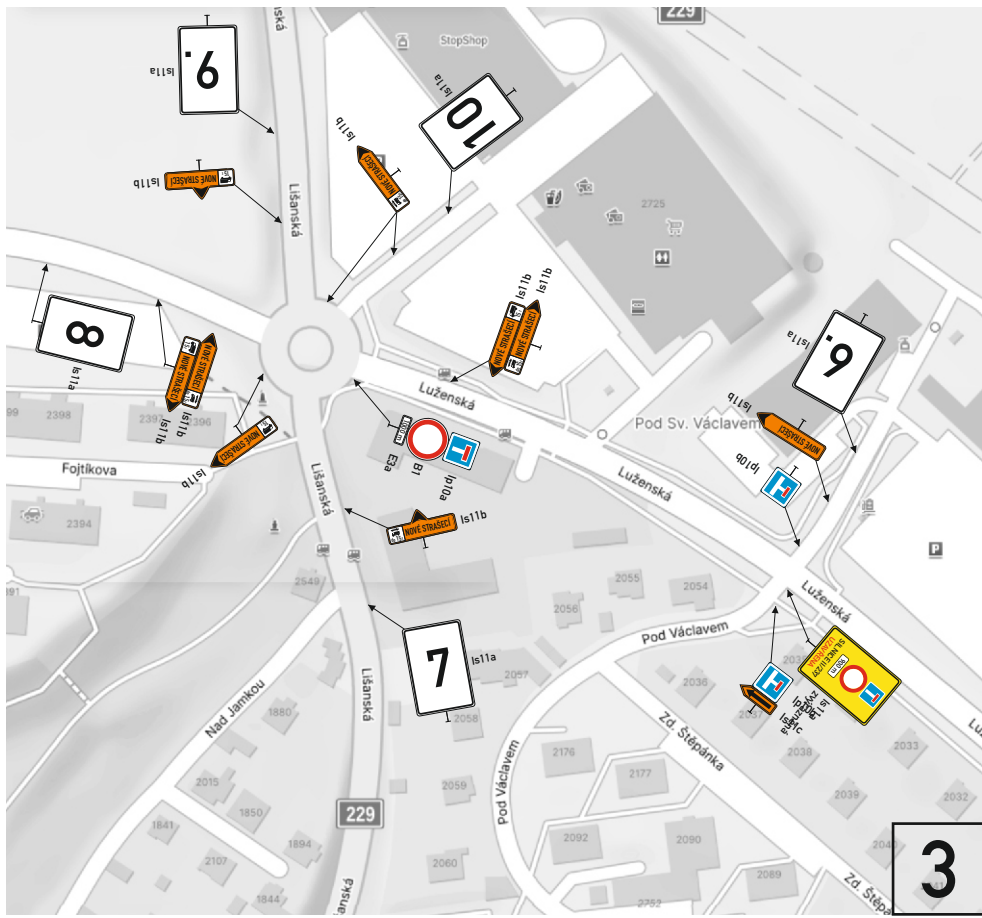

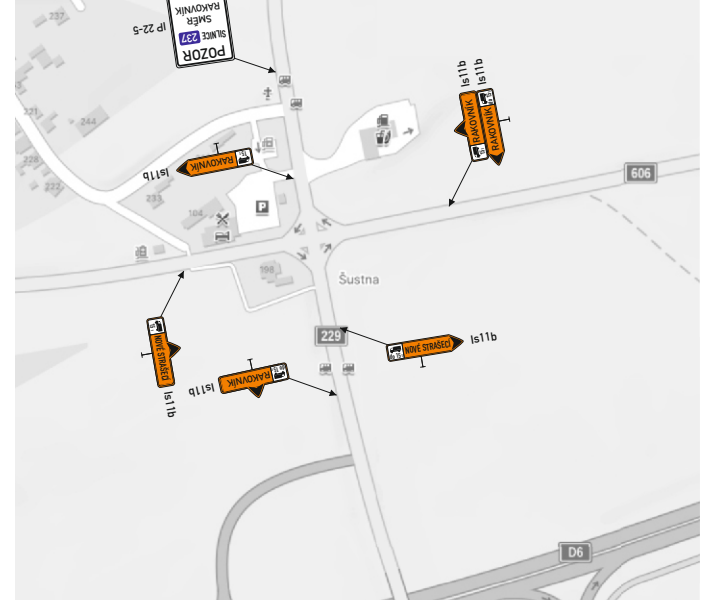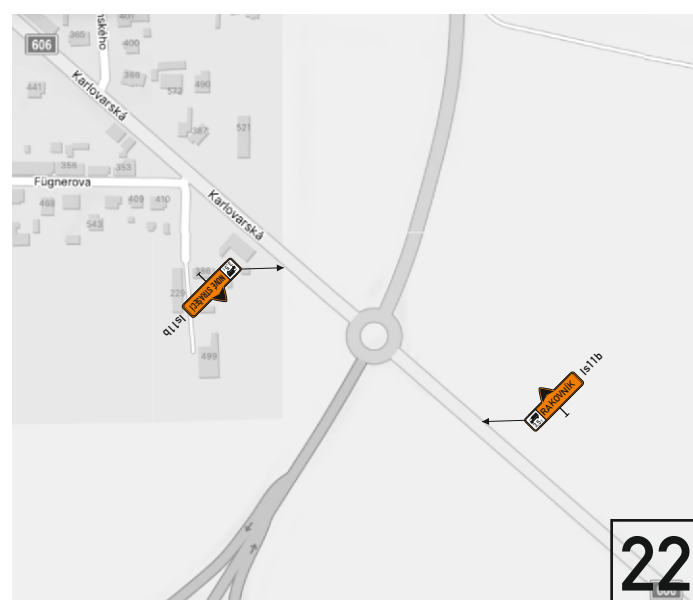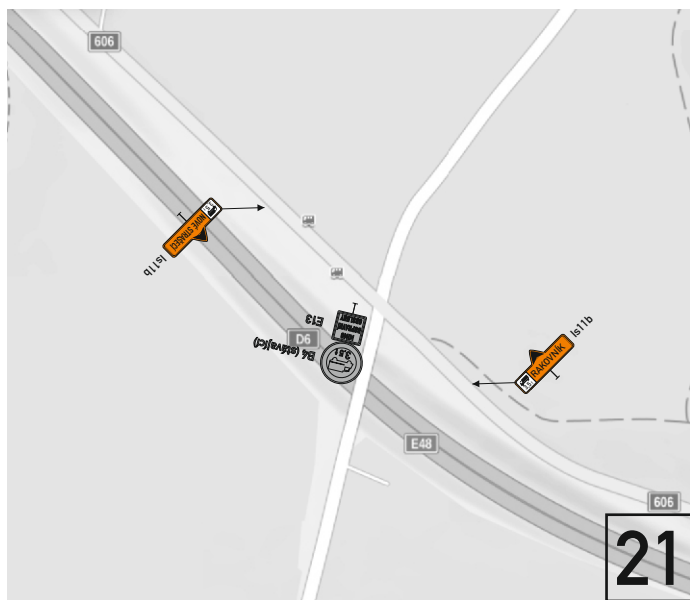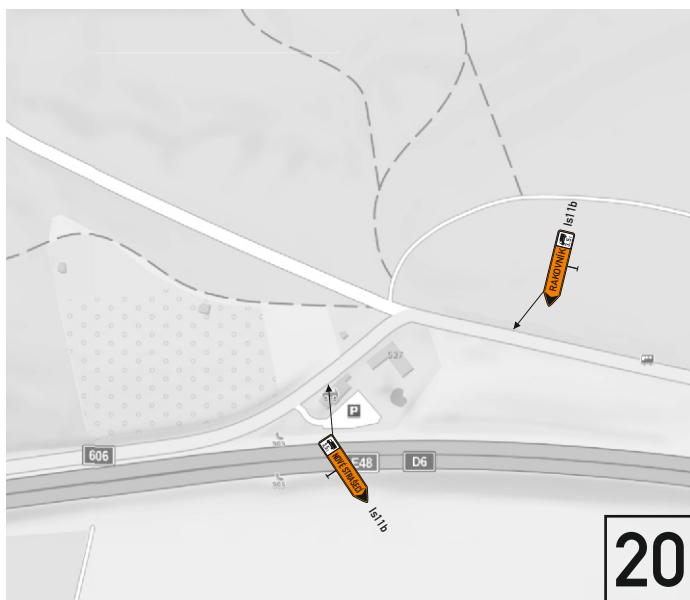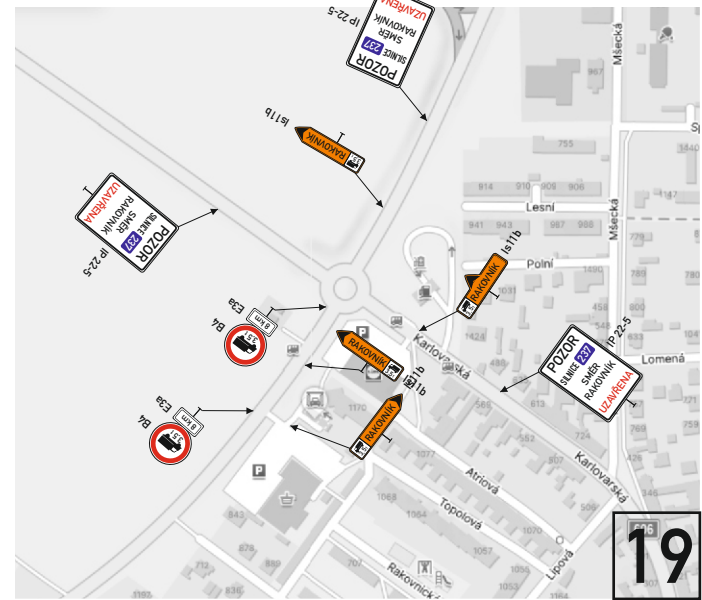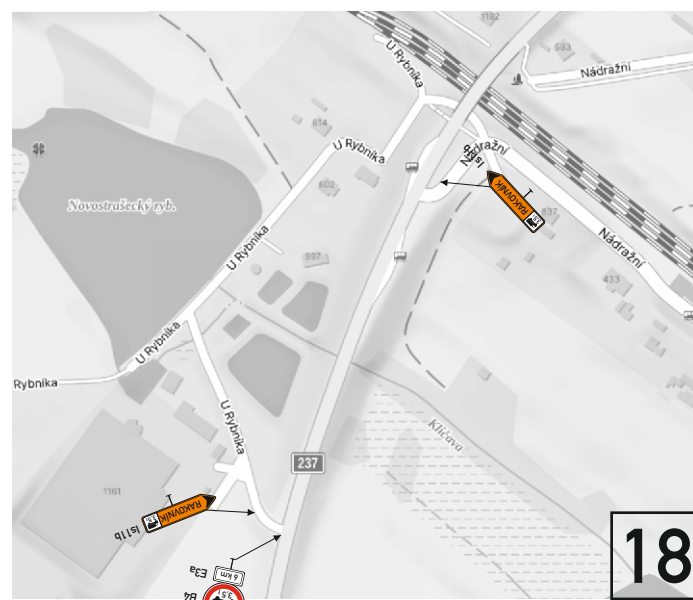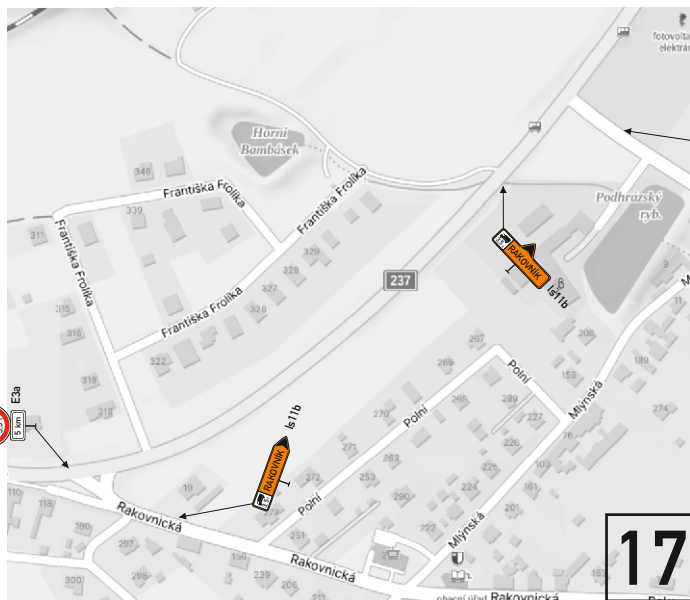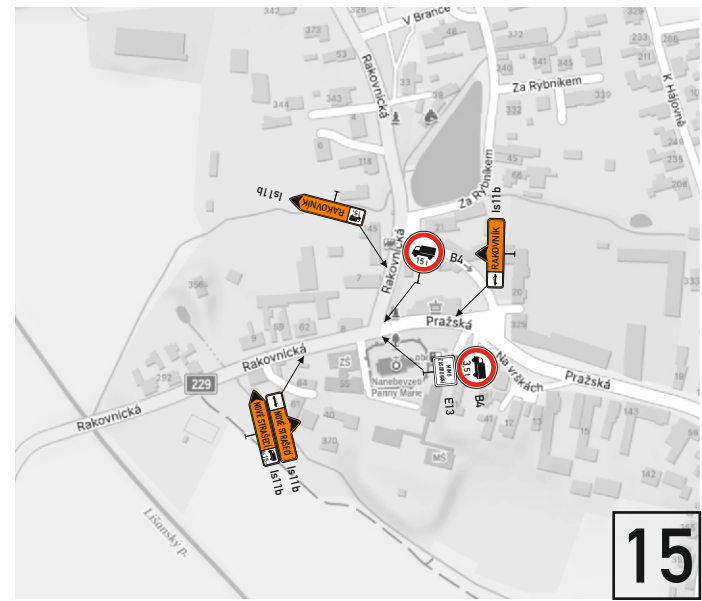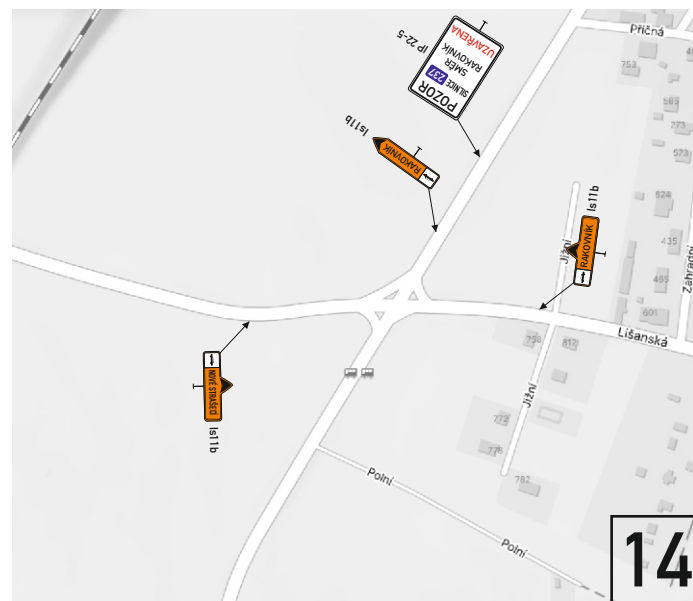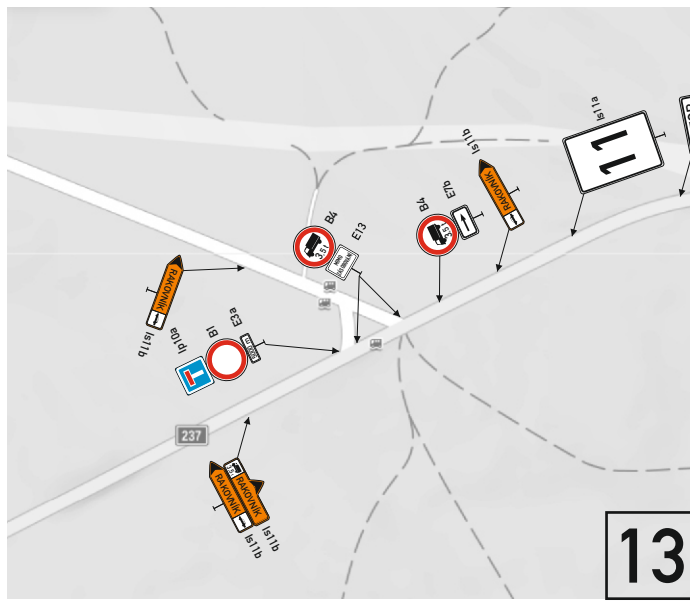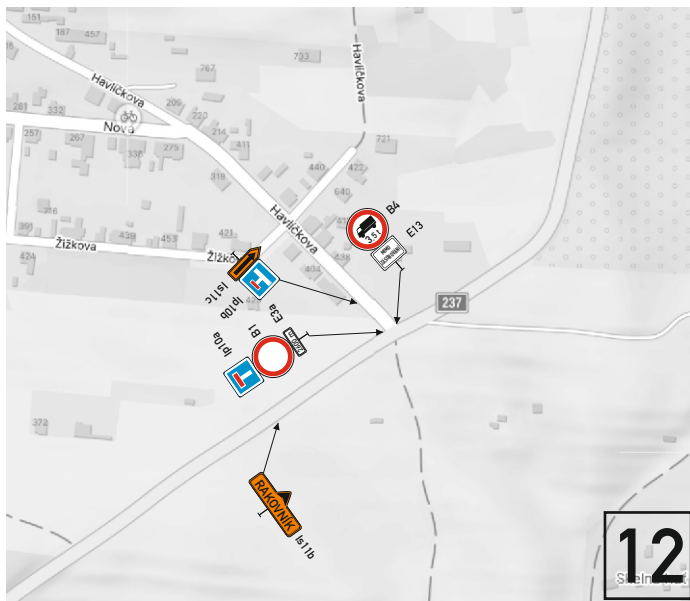

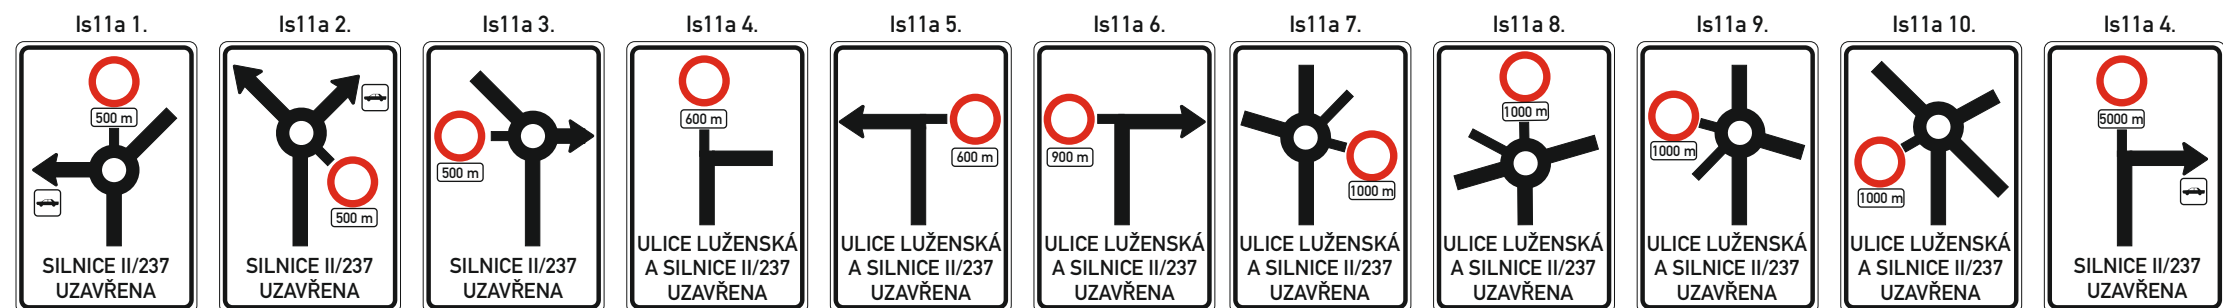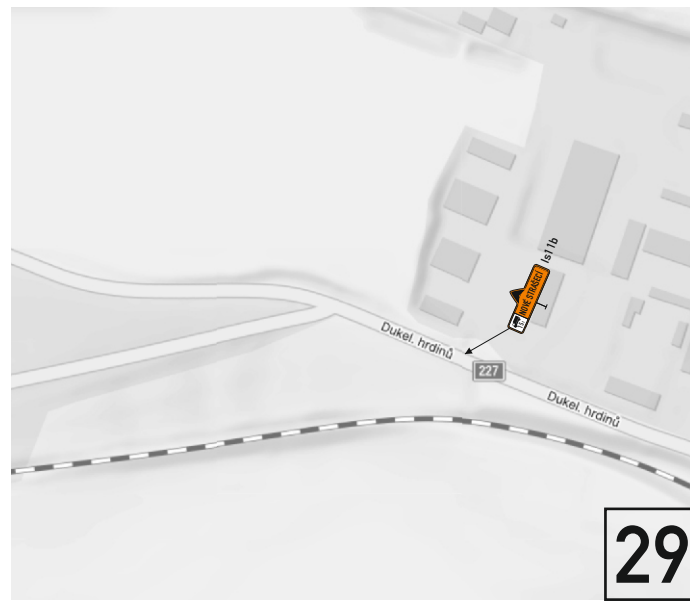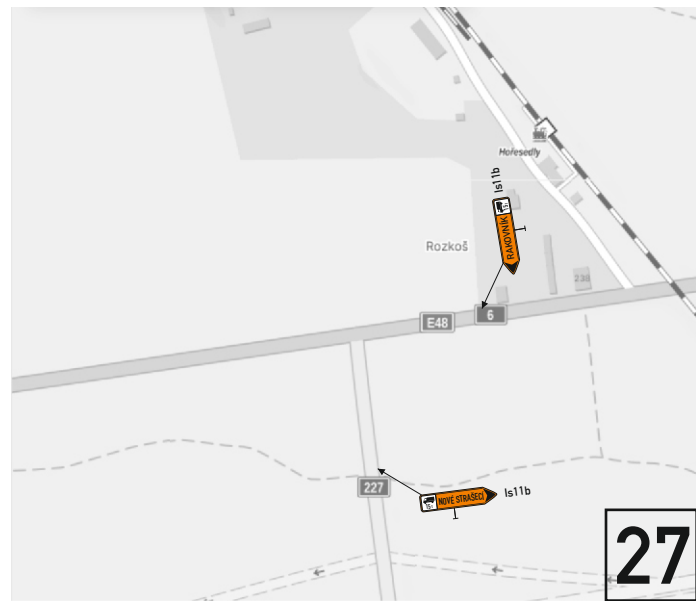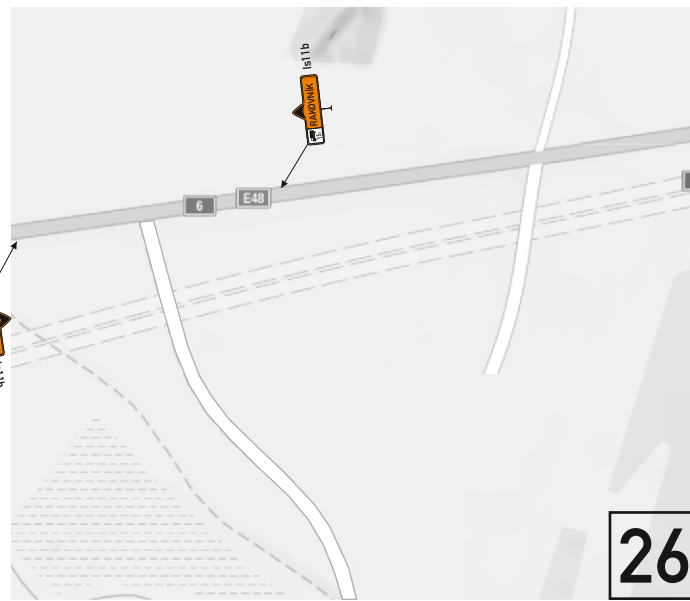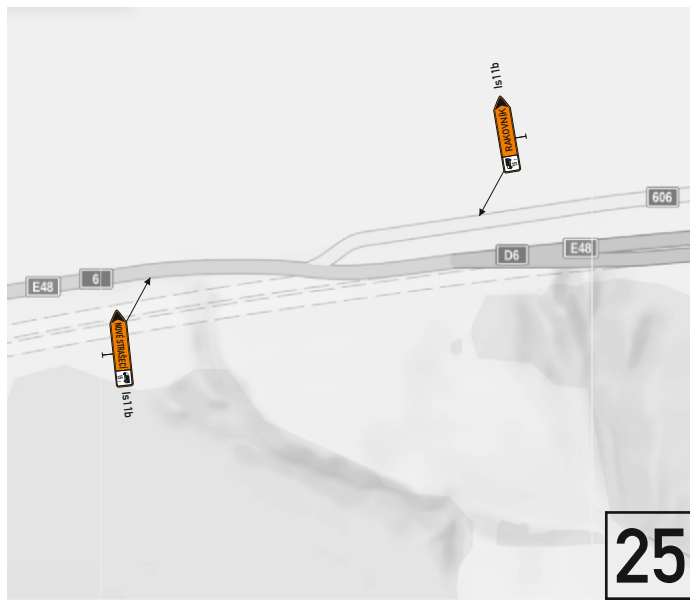

DETAILLY IS 11a