RYNHOLEC

KOMPLEXNÍ URBANISTICKÉ ŘEŠENÍ S VYUŽITÍM FUNKČNÍCH PLOCH S JEJICH REGULATIVY -Změna č.5 ÚPO Rynholec - M1:5000

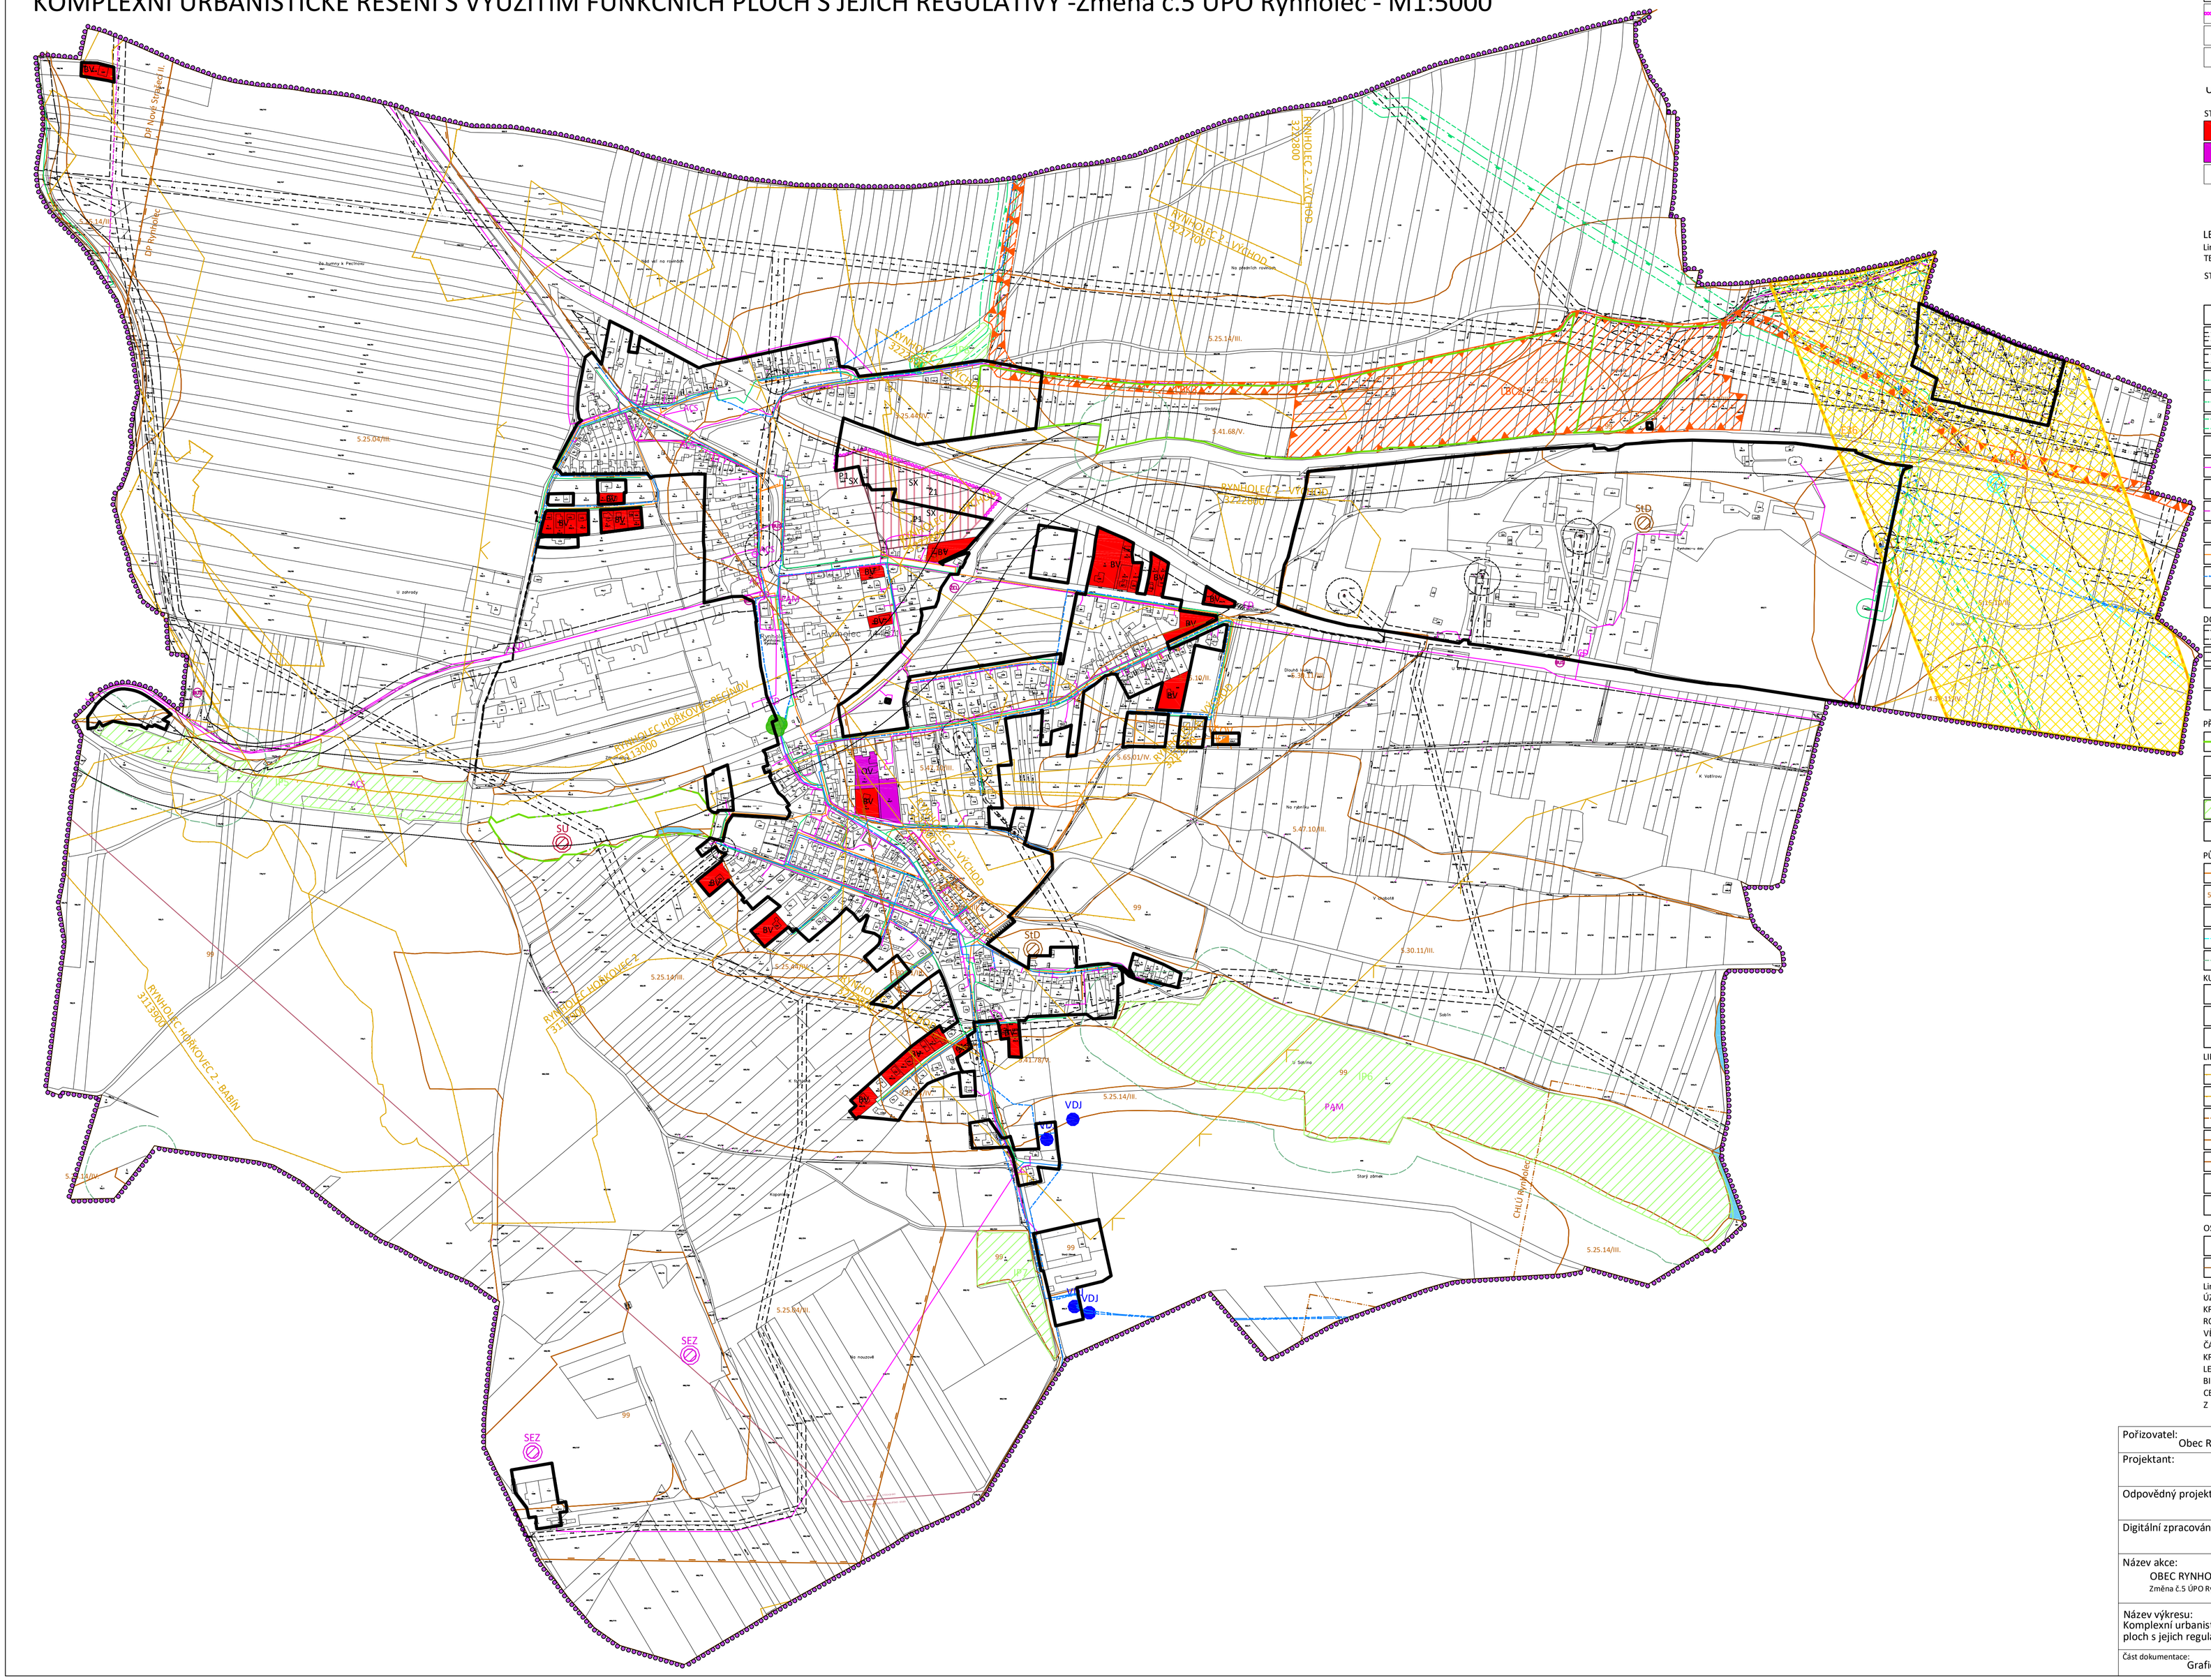

LEGENDA:

HRANICE

- HRANICE OBCE
- HRANICE SOUČASNĚ ZASTAVĚNÉHO ÚZEMÍ OBCE
- HRANICE ZASTAVITELNÉHO ÚZEMÍ OBCE
- Z1 — ZASTAVITELNÉ PLOCHY (ŘEŠENÉ ZMĚNOU Č.5)
- P1 — PLOCHY PŘESTAVBY (ŘEŠENÉ ZMĚNOU Č.5)

URBANIZOVANÉ ÚZEMÍ

STAV	NÁVRH	
BV		OBYTNÁ ÚZEMÍ VENKOVSKÉHO CHARAKTERU
OV		OBJEKTY OBČANSKÉ VYBVENOSTI
	SX	PLOCHY SMÍŠENÉ OBYTNÉ - SE SPECIFICKÝM VYUŽITÍM

LEGENDA:

Limity v území

TECHNICKÁ INFRASTRUKTURA

STAV / NÁVRH

- KORIDOR NADMÍSTNÍHO VÝZNAMU TECHNICKÉ INFRASTRUKTURY - pro umístění stavby technické infrastruktury (ZUR E36
- TRAFOSTANICE (OP 7m, 20m a 30m)
- VENKOVNÍ VEDENÍ ELEKTRICKÉ ENERGIE 22KV (OP 1m)
- VENKOVNÍ VEDENÍ ELEKTRICKÉ ENERGIE 400KV (OP 35m)
- VEDENÍ PLYNOVODU STL (OP 1m)
- VEDENÍ PLYNOVODU VTL (OP 5m)
- BEZPEČNOSTNÍ PÁSMO OKOLO PLYNOVODU
- BS — OBJEKT PLYNOVODU (BP 12m)
- KABELOVÉ KOMUNIKAČNÍ VEDENÍ
- KOMUNIKAČNÍ ZAŘÍZENÍ
- RADIOVÉ SMĚROVÉ SPOJE
- ČOV — ČISTÍRNA ODPADNÍCH VOD
- KANALIZAČNÍ STOKA (OP 1m)
- VODOVODNÍ ŘAD (OP 1,5m)
- VDJ — VODOJEM (OP 5m)

DOPRAVNÍ INFRASTRUKTURA

- OCHRANNÉ PÁSMO KOMUNIKACE
- OCHRANNÉ PÁSMO ŽELEZNIČNÍ
- ZAST — ZASTÁVKY AUTOBUSU
- ŽŽ — ŽELEZNIČNÍ ZASTÁVKA

PŘÍRODA

- VÝZNAMNÝ KRAJINNÝ PRVEK
- LOKÁLNÍ BIOKORIDOR - NEFUNKČNÍ (LBK)
- LOKÁLNÍ BIOCENTRUM - NEFUNKČNÍ (LBC)
- INTERAKČNÍ PRVEK (IP)
- PAMÁTNÝ STROM

PŮDNÍ A LESNÍ FOND

- HRANICE BONITOVANÝCH PŮDNĚ EKOLOGICKÝCH JEDNOTEK (BPEJ)
- 5.65.01/IV — ČÍSLA BPEJ A TŘÍD OCHRANY ZEMĚDĚLSKÉ PŮDY (I. - V.)
- INVESTICE DO PŮDY - BODOVÉ
- INVESTICE DO PŮDY - LINIOVÉ
- OCHRANNÉ PÁSMO LESA

KULTURA

- PAM — NEMOVITÉ KULTURNÍ PAMÁTKY
- AČS — ARCHITEKTONICKY CENNÉ STAVBY
- ČP — CENNÁ DÍLA

LIMITY GEOLOGICKÉ

- LOŽISKO NEROSTNÝCH SUROVIN
- PODDOLOVANÉ ÚZEMÍ
- CHRÁNĚNÉ LOŽISKOVÉ ÚZEMÍ
- DOBÝVACÍ PROSTOR - NOVÉ STRAŠECÍ II.
- DOBÝVACÍ PROSTOR - RYNHOLEC
- SD — STARÉ DŮLNÍ DÍLO
- SU — SESUVNÉ ÚZEMÍ

OSTATNÍ

- SEZ — STARÁ EKOLOGICKÁ ZÁTĚŽ
- VÝHLEDOVÉ HORIZONTY

Limity v celém území
ÚZEMÍ S ARCHEOLOGICKÝMI NÁLEZY
KRAJINNÝ RÁZ - STOCHOVSKO, KŘIVOKLÁTSKO
ROZVOJOVÁ OBLAST OB1
VĚTŠINA ÚZEMÍ - KRAJINA KULTURNÍ, KRAJINÁŘSKÁ HODNOTA PRŮMĚRNÁ
ČÁST ÚZEMÍ - MÍSTO TĚŽBY A SKLÁDEK - KRAJINA PŘIMĚŘENÁ ,
KRAJINÁŘSKÁ HODNOTA SMÍŠENÁ
LESNÍ OBLAST Č.9
BIOREGION DŽBÁNSKÝ
CELÉ SPRÁVNÍ ÚZEMÍ JE V ZÁJMOVÉM ÚZEMÍ MINISTERSTVA OBRANY
Z HLEDISKA POVOLOVÁNÍ VYJMENOVANÝCH DRUHŮ STAVEB

Pořizovatel: Obec Rynholec		
Projektant: AUR AGROURBANISTICKÝ ATELIÉR PROJEKTOVÉ PRACOVIŠTĚ Ing. Václav Dandová, Ing. Stanislav Zeman		
Odpovědný projektant: Ing. Stanislav Zeman		
Digitální zpracování: Ing.arch. Václava Dandová		
Název akce: OBEC RYNHOLEC Změna č.5 ÚPO Rynholec	Etapa	
	Datum	4/2024
	Měřítko	1 : 5 000
	Formát	A1
Název výkresu: Komplexní urbanistické řešení s využitím funkčních ploch s jejich regulativy	Číslo výkresu	Číslo Paré
Část dokumentace: Grafická část	1	